


ŠĒJUMA NR.	NOŠAUKUMS
2	ARHITEKTŪRAS DAĻA
2.1	Ģenerālais plāns un lēc
2.2	ARHITEKTŪRAS RISINĀJUMI
	1.stāva plāns
	2.stāva plāns
	Galvenā fasāde
	Fasāde
	Griezumš
	Ēkas perspektīvais skats
	Ēkas perspektīvie skati




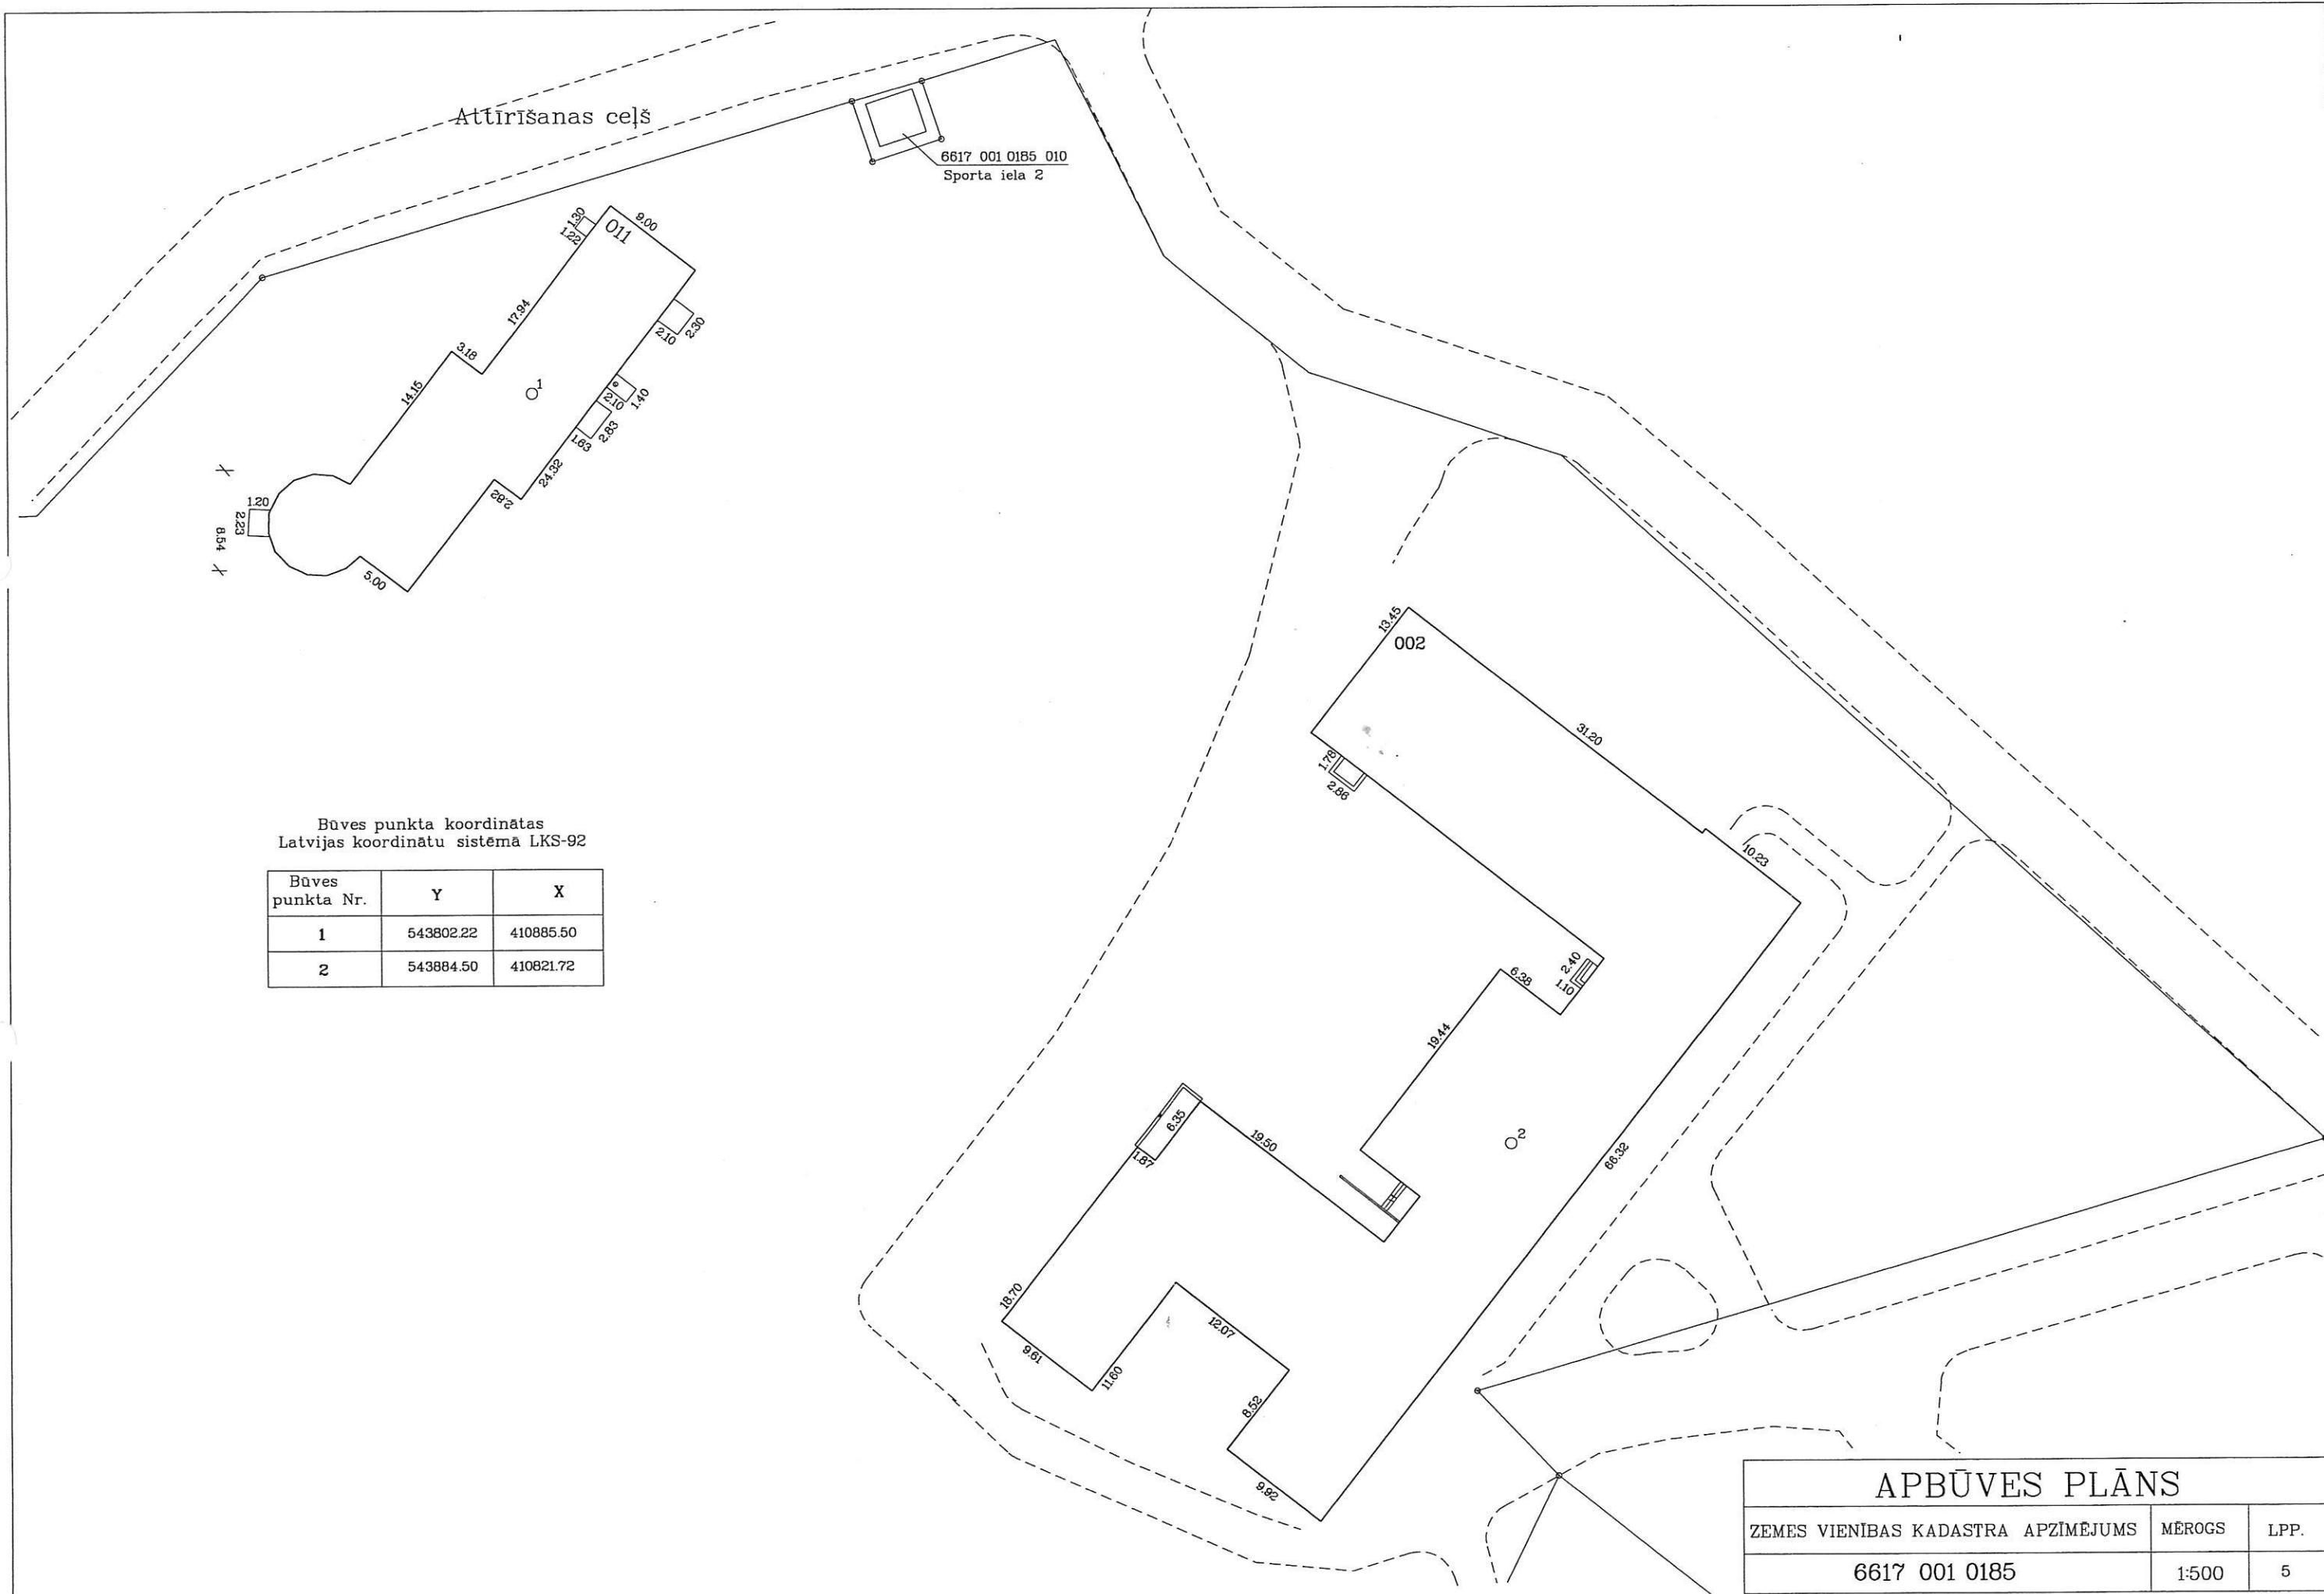


Būves punkta koordinātas
Latvijas koordinātu sistēmā LKS-92

Būves punkta Nr.	Y	X
1	543802.22	410885.50
2	543884.50	410821.72

APBŪVES PLĀNS		
ZEMES VIENĪBAS KADASTRA APZĪMĒJUMS	MĒROGS	LPP.
6617 001 0185	1:500	5

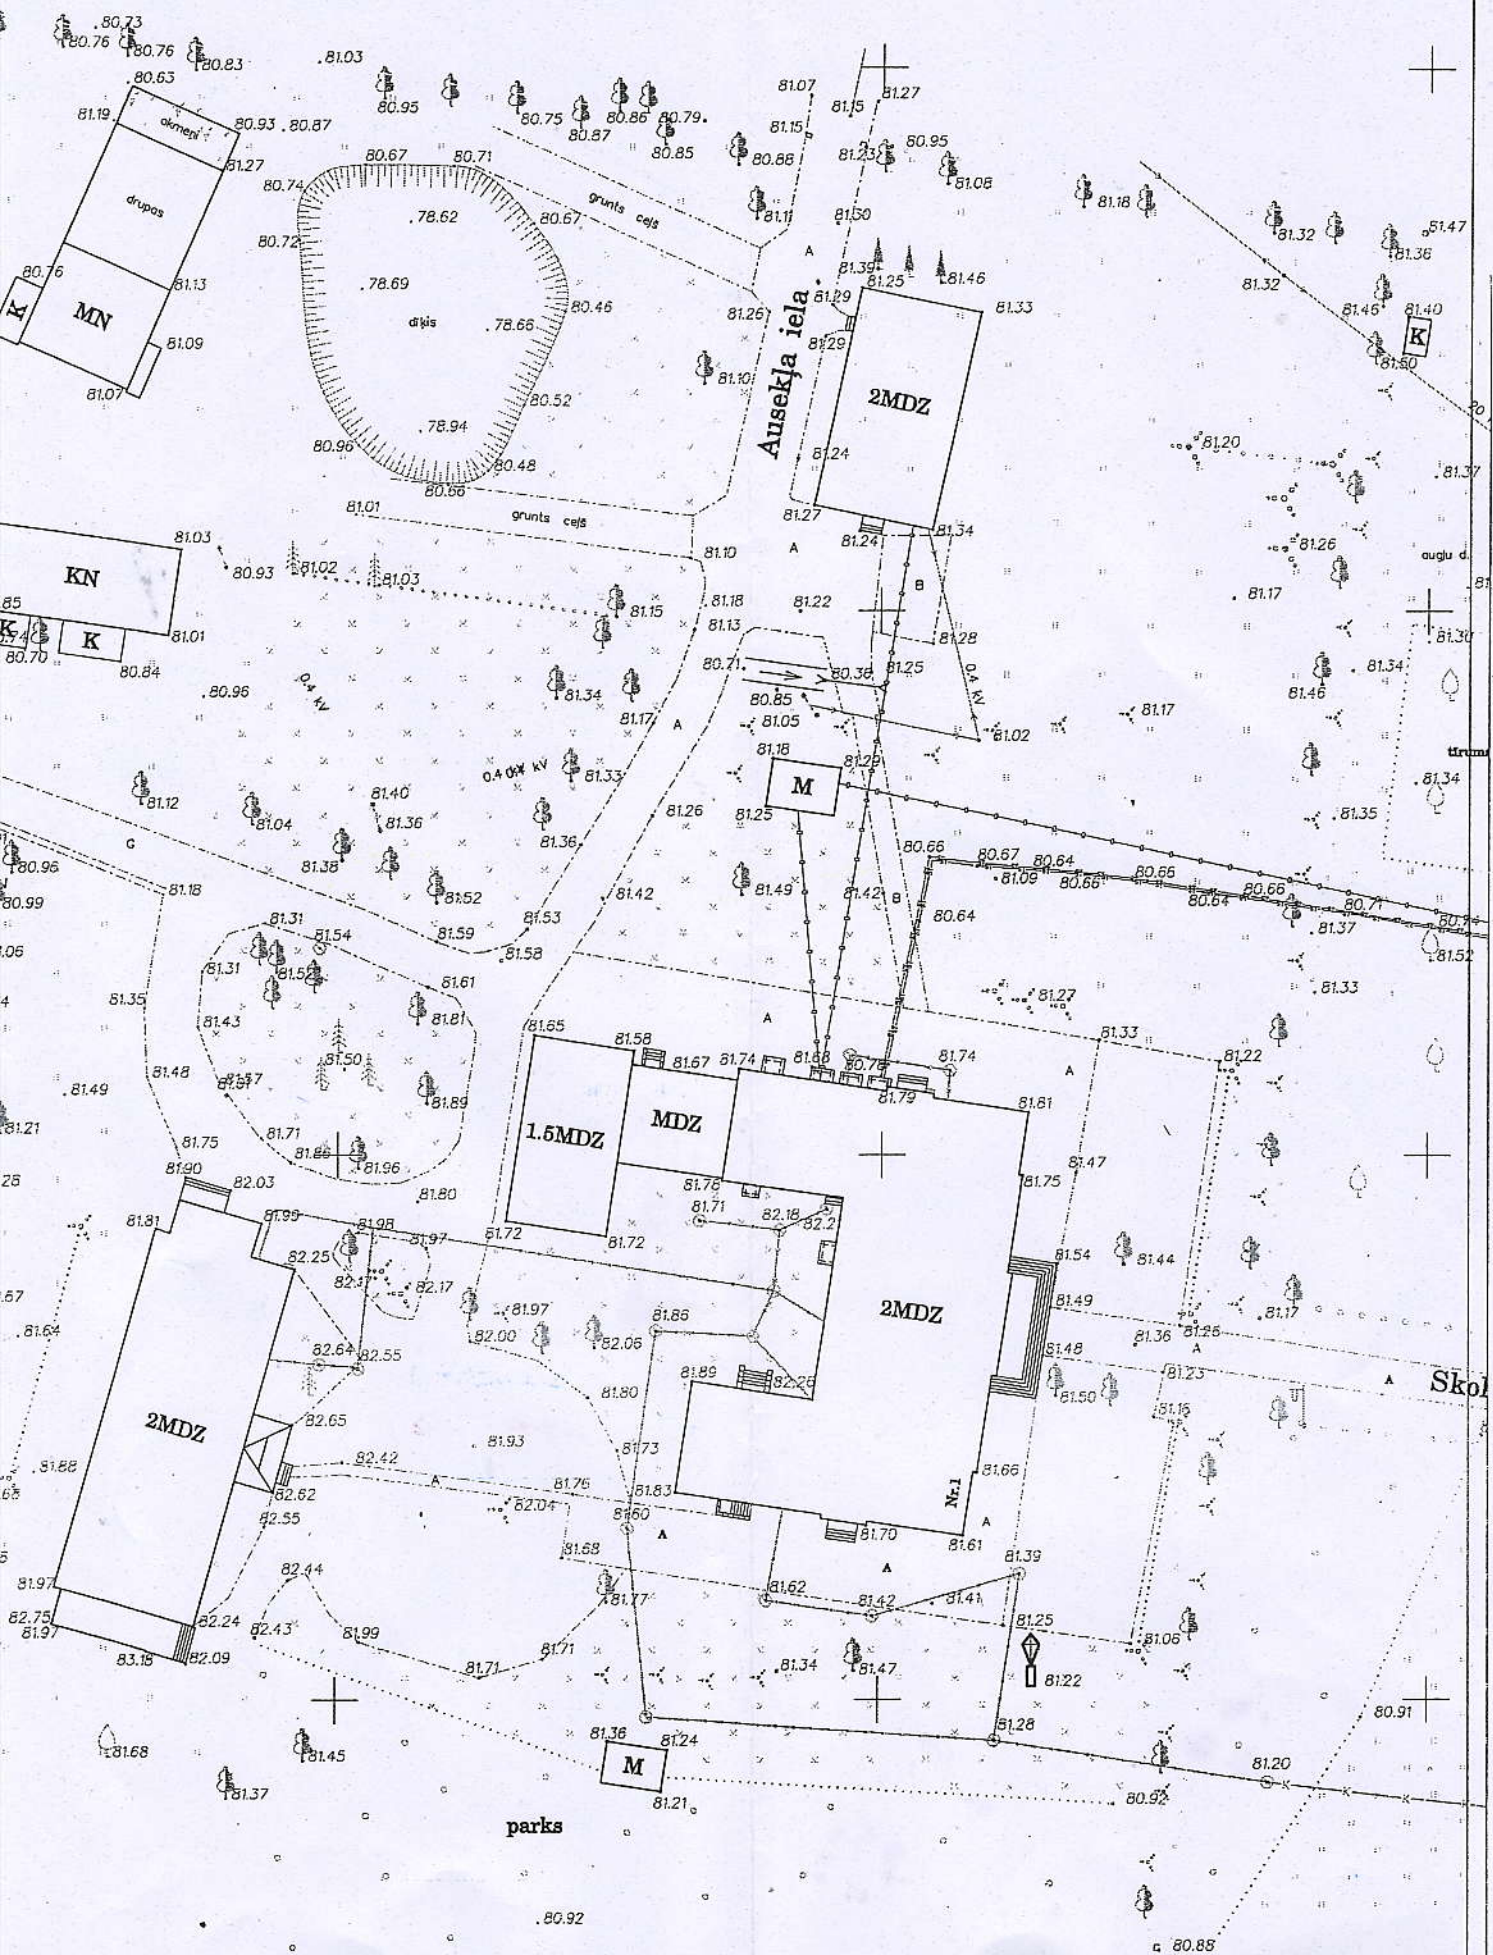

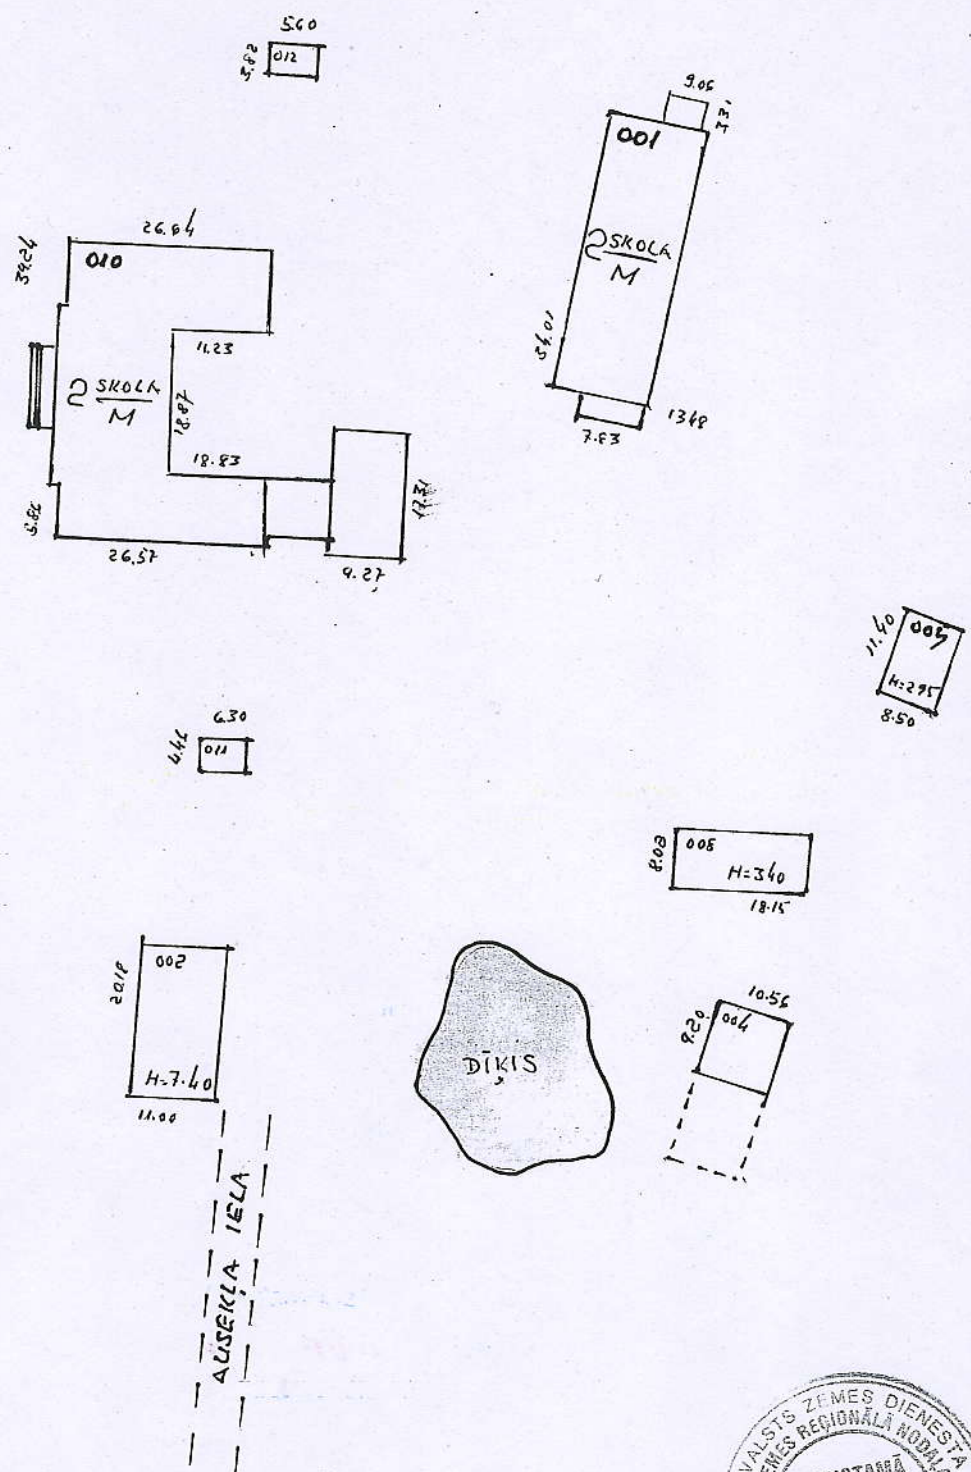

BŪVES NOVIETNES SHĒMA			Būves kadastra apzīmējums	
			6607	003
			0078	
Izpildīja	U. Apinis	Paraksts	Datums	16. 10. 2000
Pārbaudīja	A. VITOLA	Paraksts	Datums	23. 10. 2000