



m-2


Tērauda jumta seguma loksnes RUUKKI classic R11
 šķērslatas (retināts dēju klājs) 25mm
 garenlātas/ vēdināma gaisa šķirkārta 25mm
 difūzijas plēve
 spāres

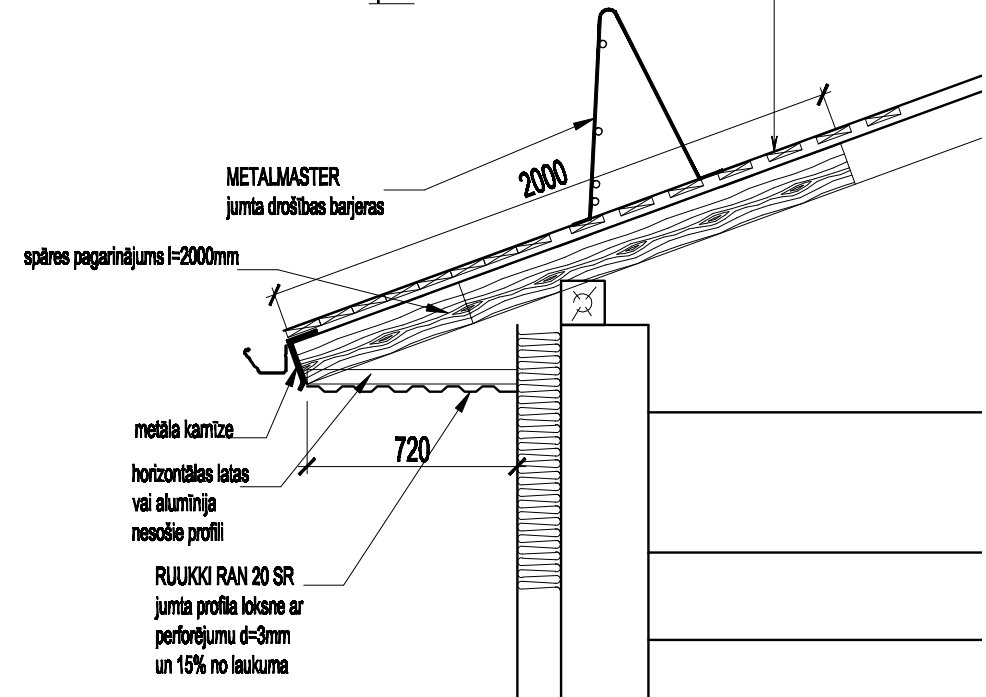

m-3

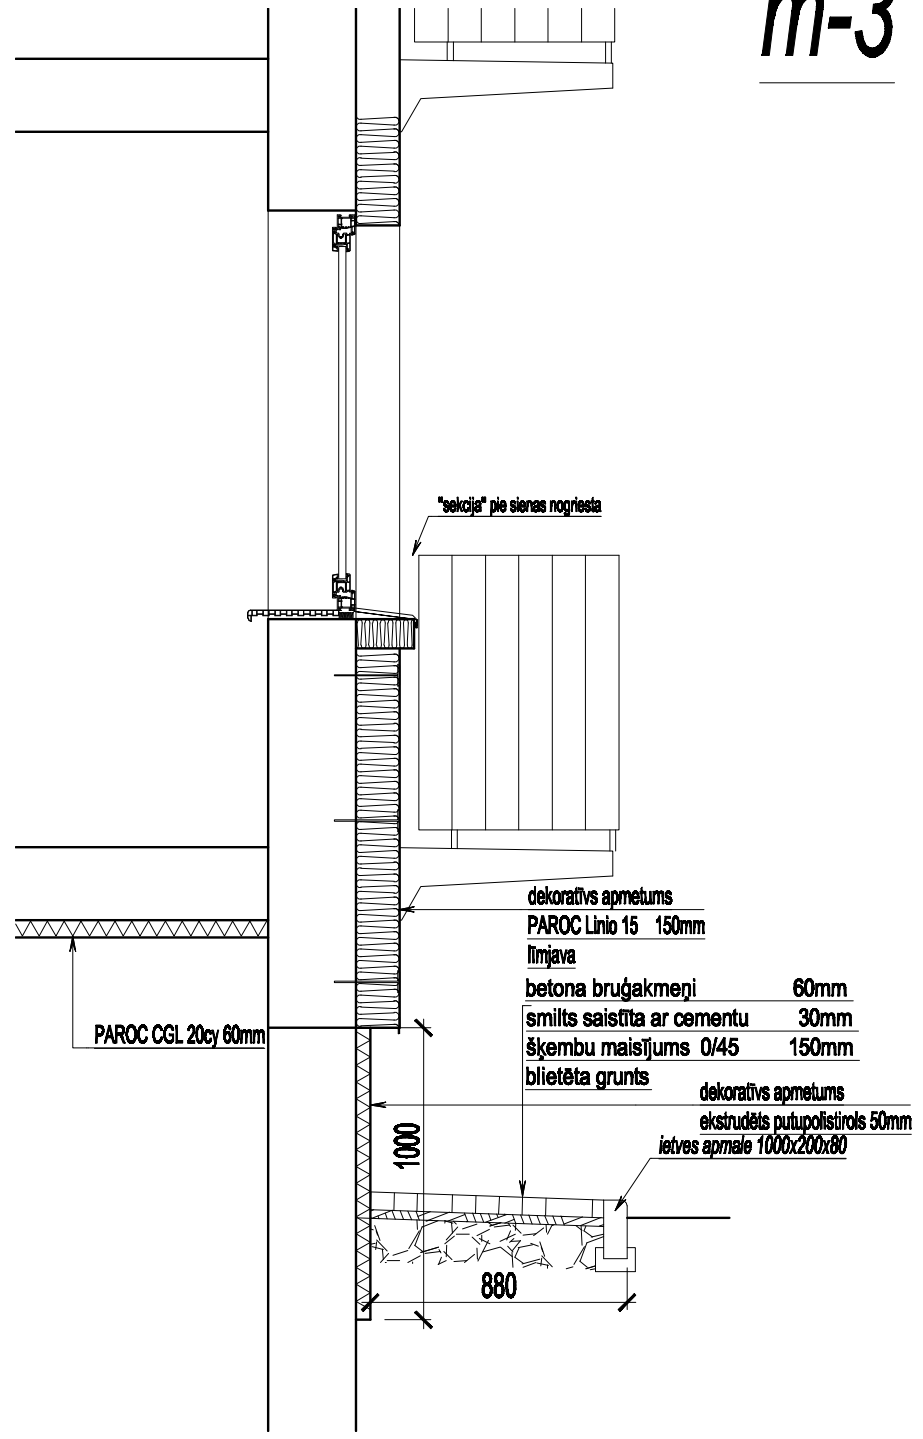

m-1

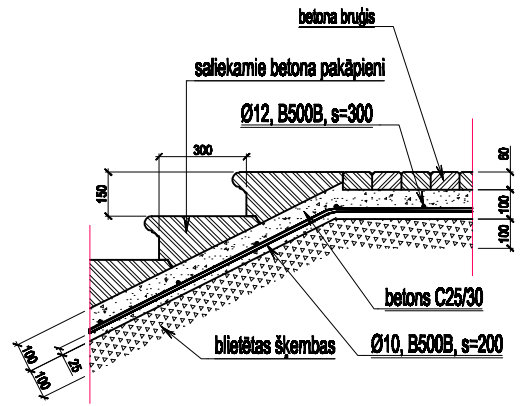

Viesturs Meinererts
 +371 29228886
 viesturs@bkc.lv
MULTIDAU PROJEKTS SIA
 Harzas iela 16, Rīga, LV-1045

adrese:
**"Ābeles", Puikulē,
 Alojās novadā**

pasūtītājs:
**SIA "Alojas Novada
 Saimniekserviss"**

projekts:
**daudzdzīvokļu dzīvojamās
 mājas fasādes renovācija
 (siltināšana)**

rasējums:
griezums, detaļas

BŪVPROJ. VAD.	V. MEINERTS
IZSTRĀDĀJA	V. MEINERTS

Pasūtījuma Nr. 608-07-2017

stadija	marka	lapa	mērogs
AK	AR	9	1:100 1:25

datums: 30.08.2017

fails: Abeles_F&G1.dwg