
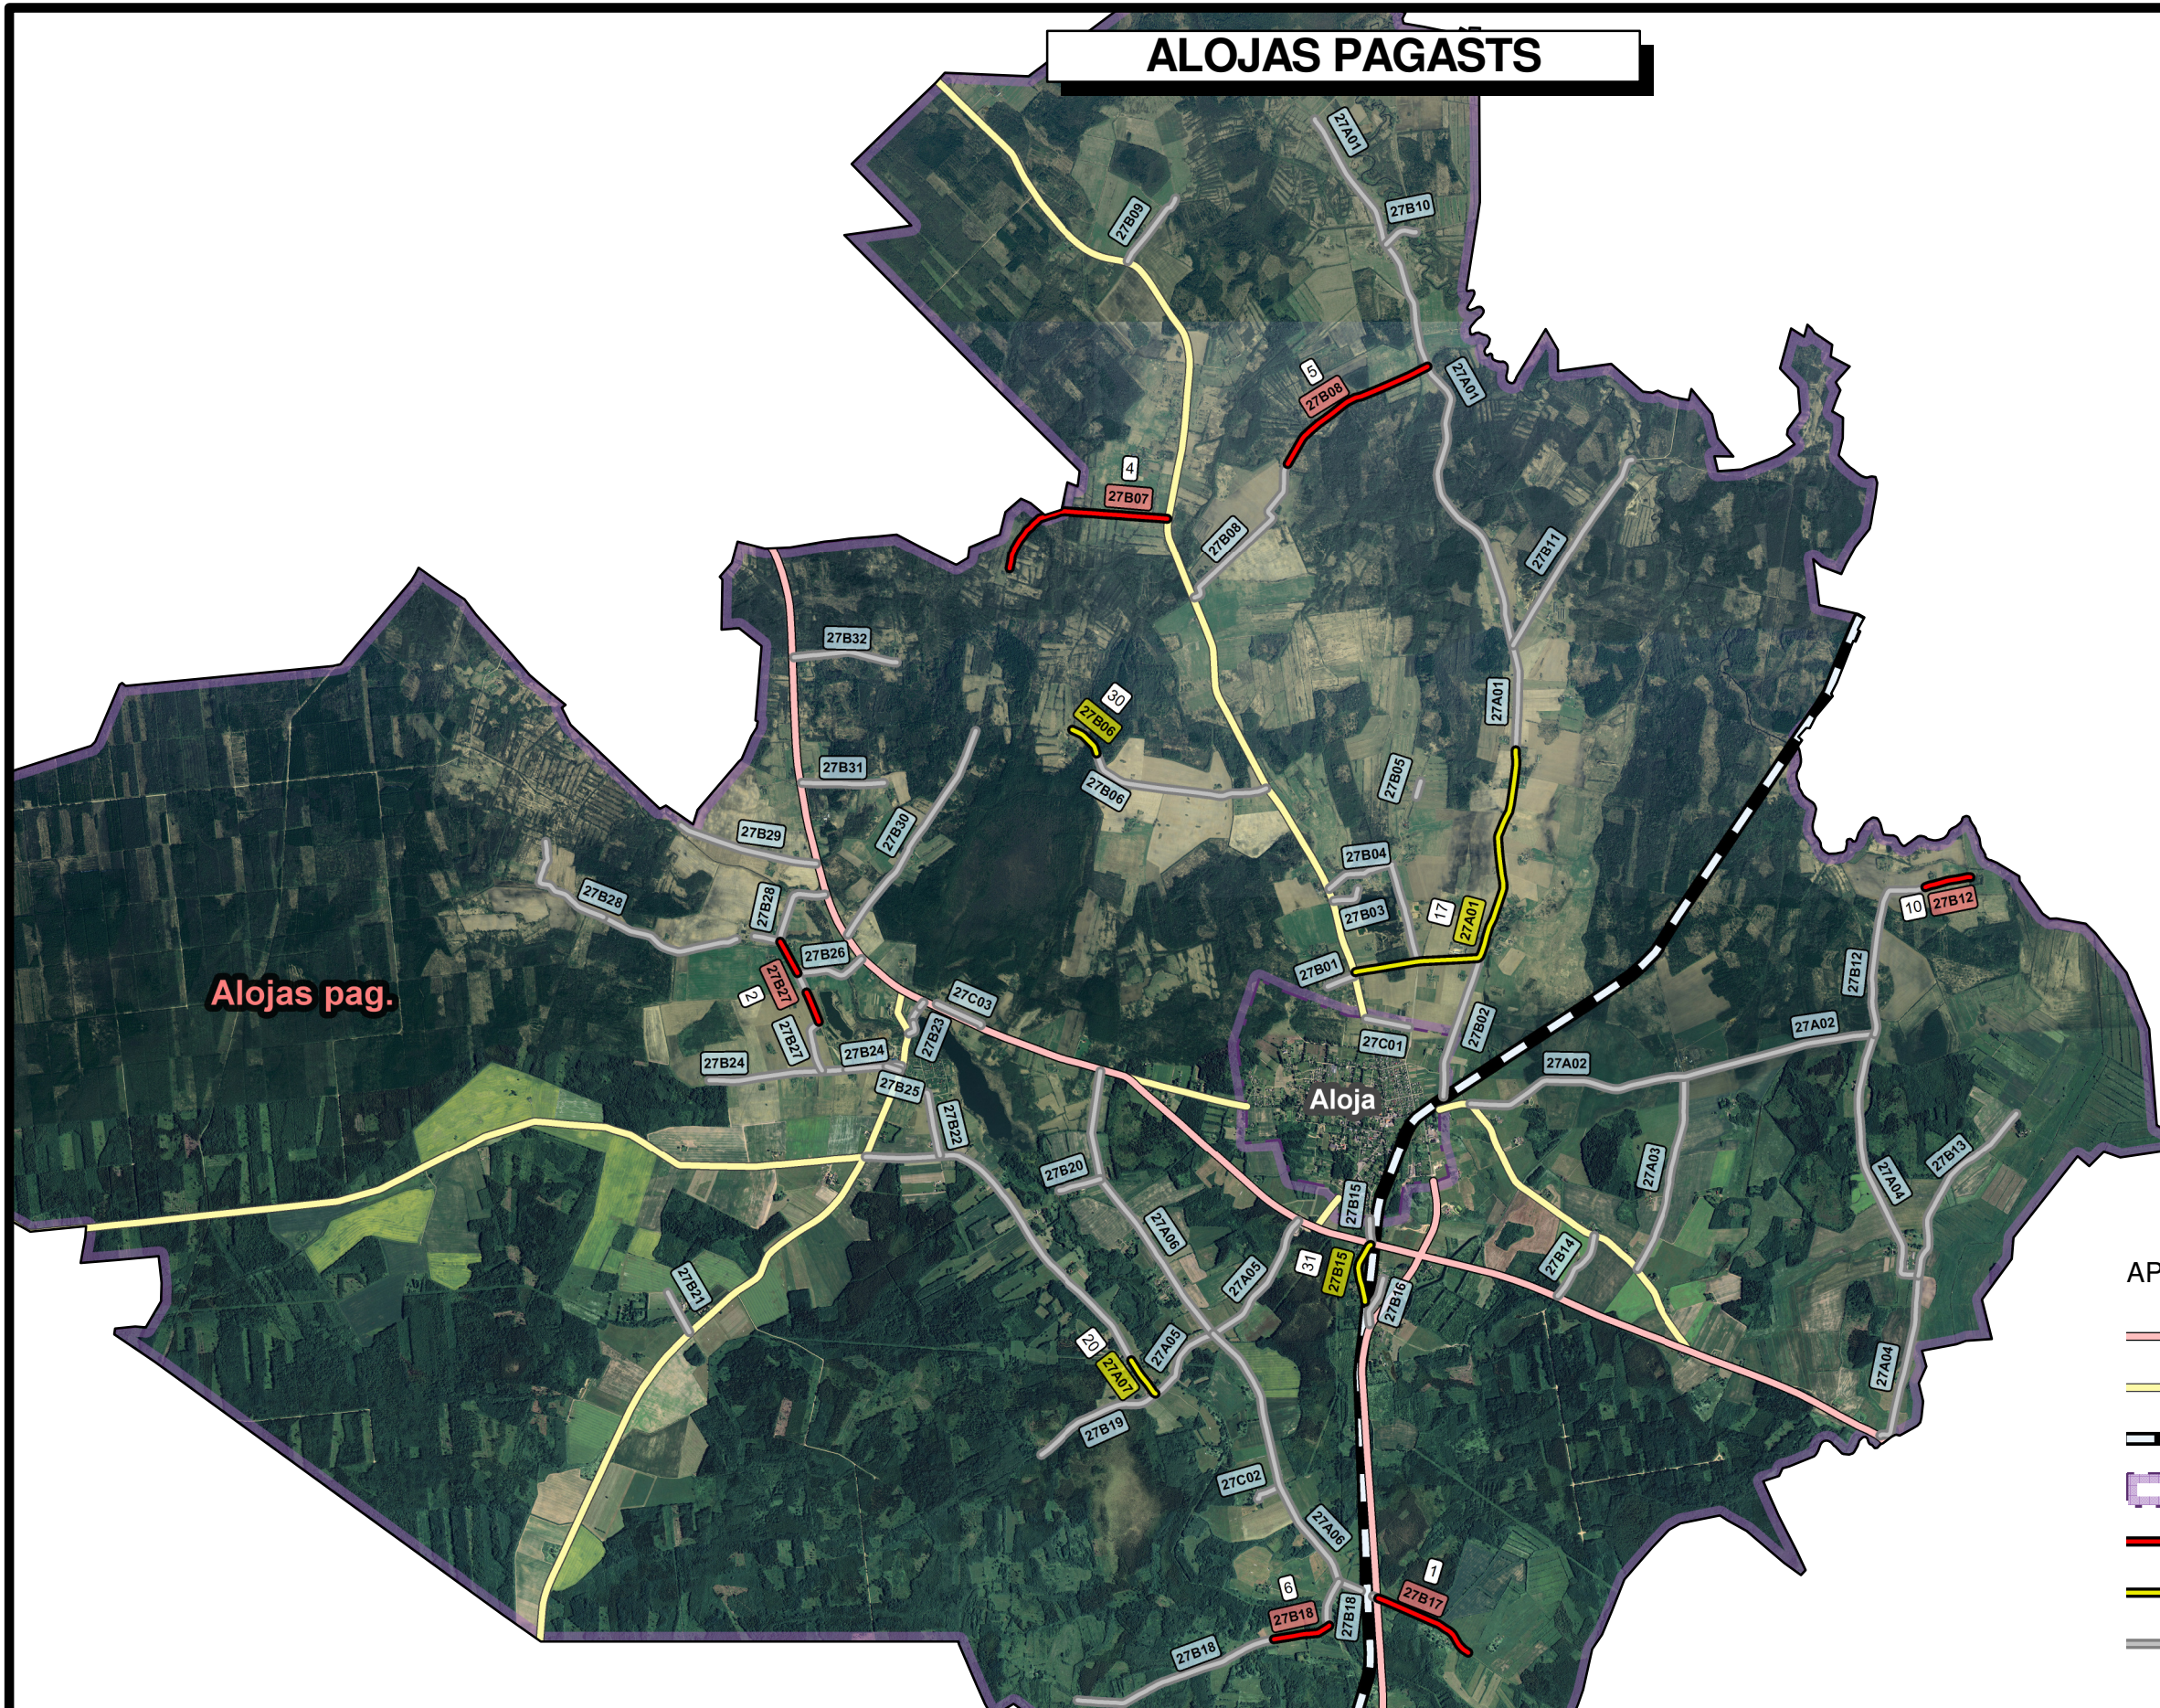


ALOJAS PAGASTS

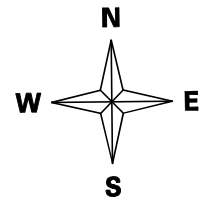


Alojas pag.

APZĪMĒJUMI

- Valsts reģionālie ceļi
- Valsts vietējie ceļi
- Dzelzceļa uzbērums
- Pagasta robeža
- Iespējamie pārbūvējamie posmi
- Novērtētie ceļi
- Pārējie pašvaldības ceļi

** AS "CEĻU INŽENIERI" IZSTRĀDĀTO DATU PAVAIROŠANA UN NODOŠANA TREŠAJĀM PERSONĀM BEZ SASKAŅOŠANAS AR AS "CEĻU INŽENIERI" NAV ATĻAUTA.

Ortofotokarte mērogā 1:10 000 © Latvijas Ģeotelpiskās informācijas aģentūra, 2015

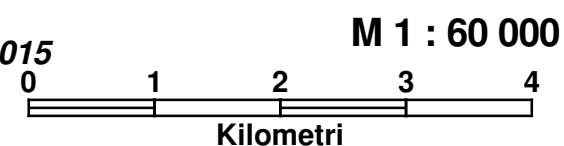

**ALOJAS NOVADA
ALOJAS PAGASTA
PAŠVALDĪBAS CEĻI**

A/s CEĻU INŽENIERI
Reģ.Nr.40003708021
Aveņu 1, Ikšķile, Ikšķiles novads
LV-5052
Tel. 65029105