
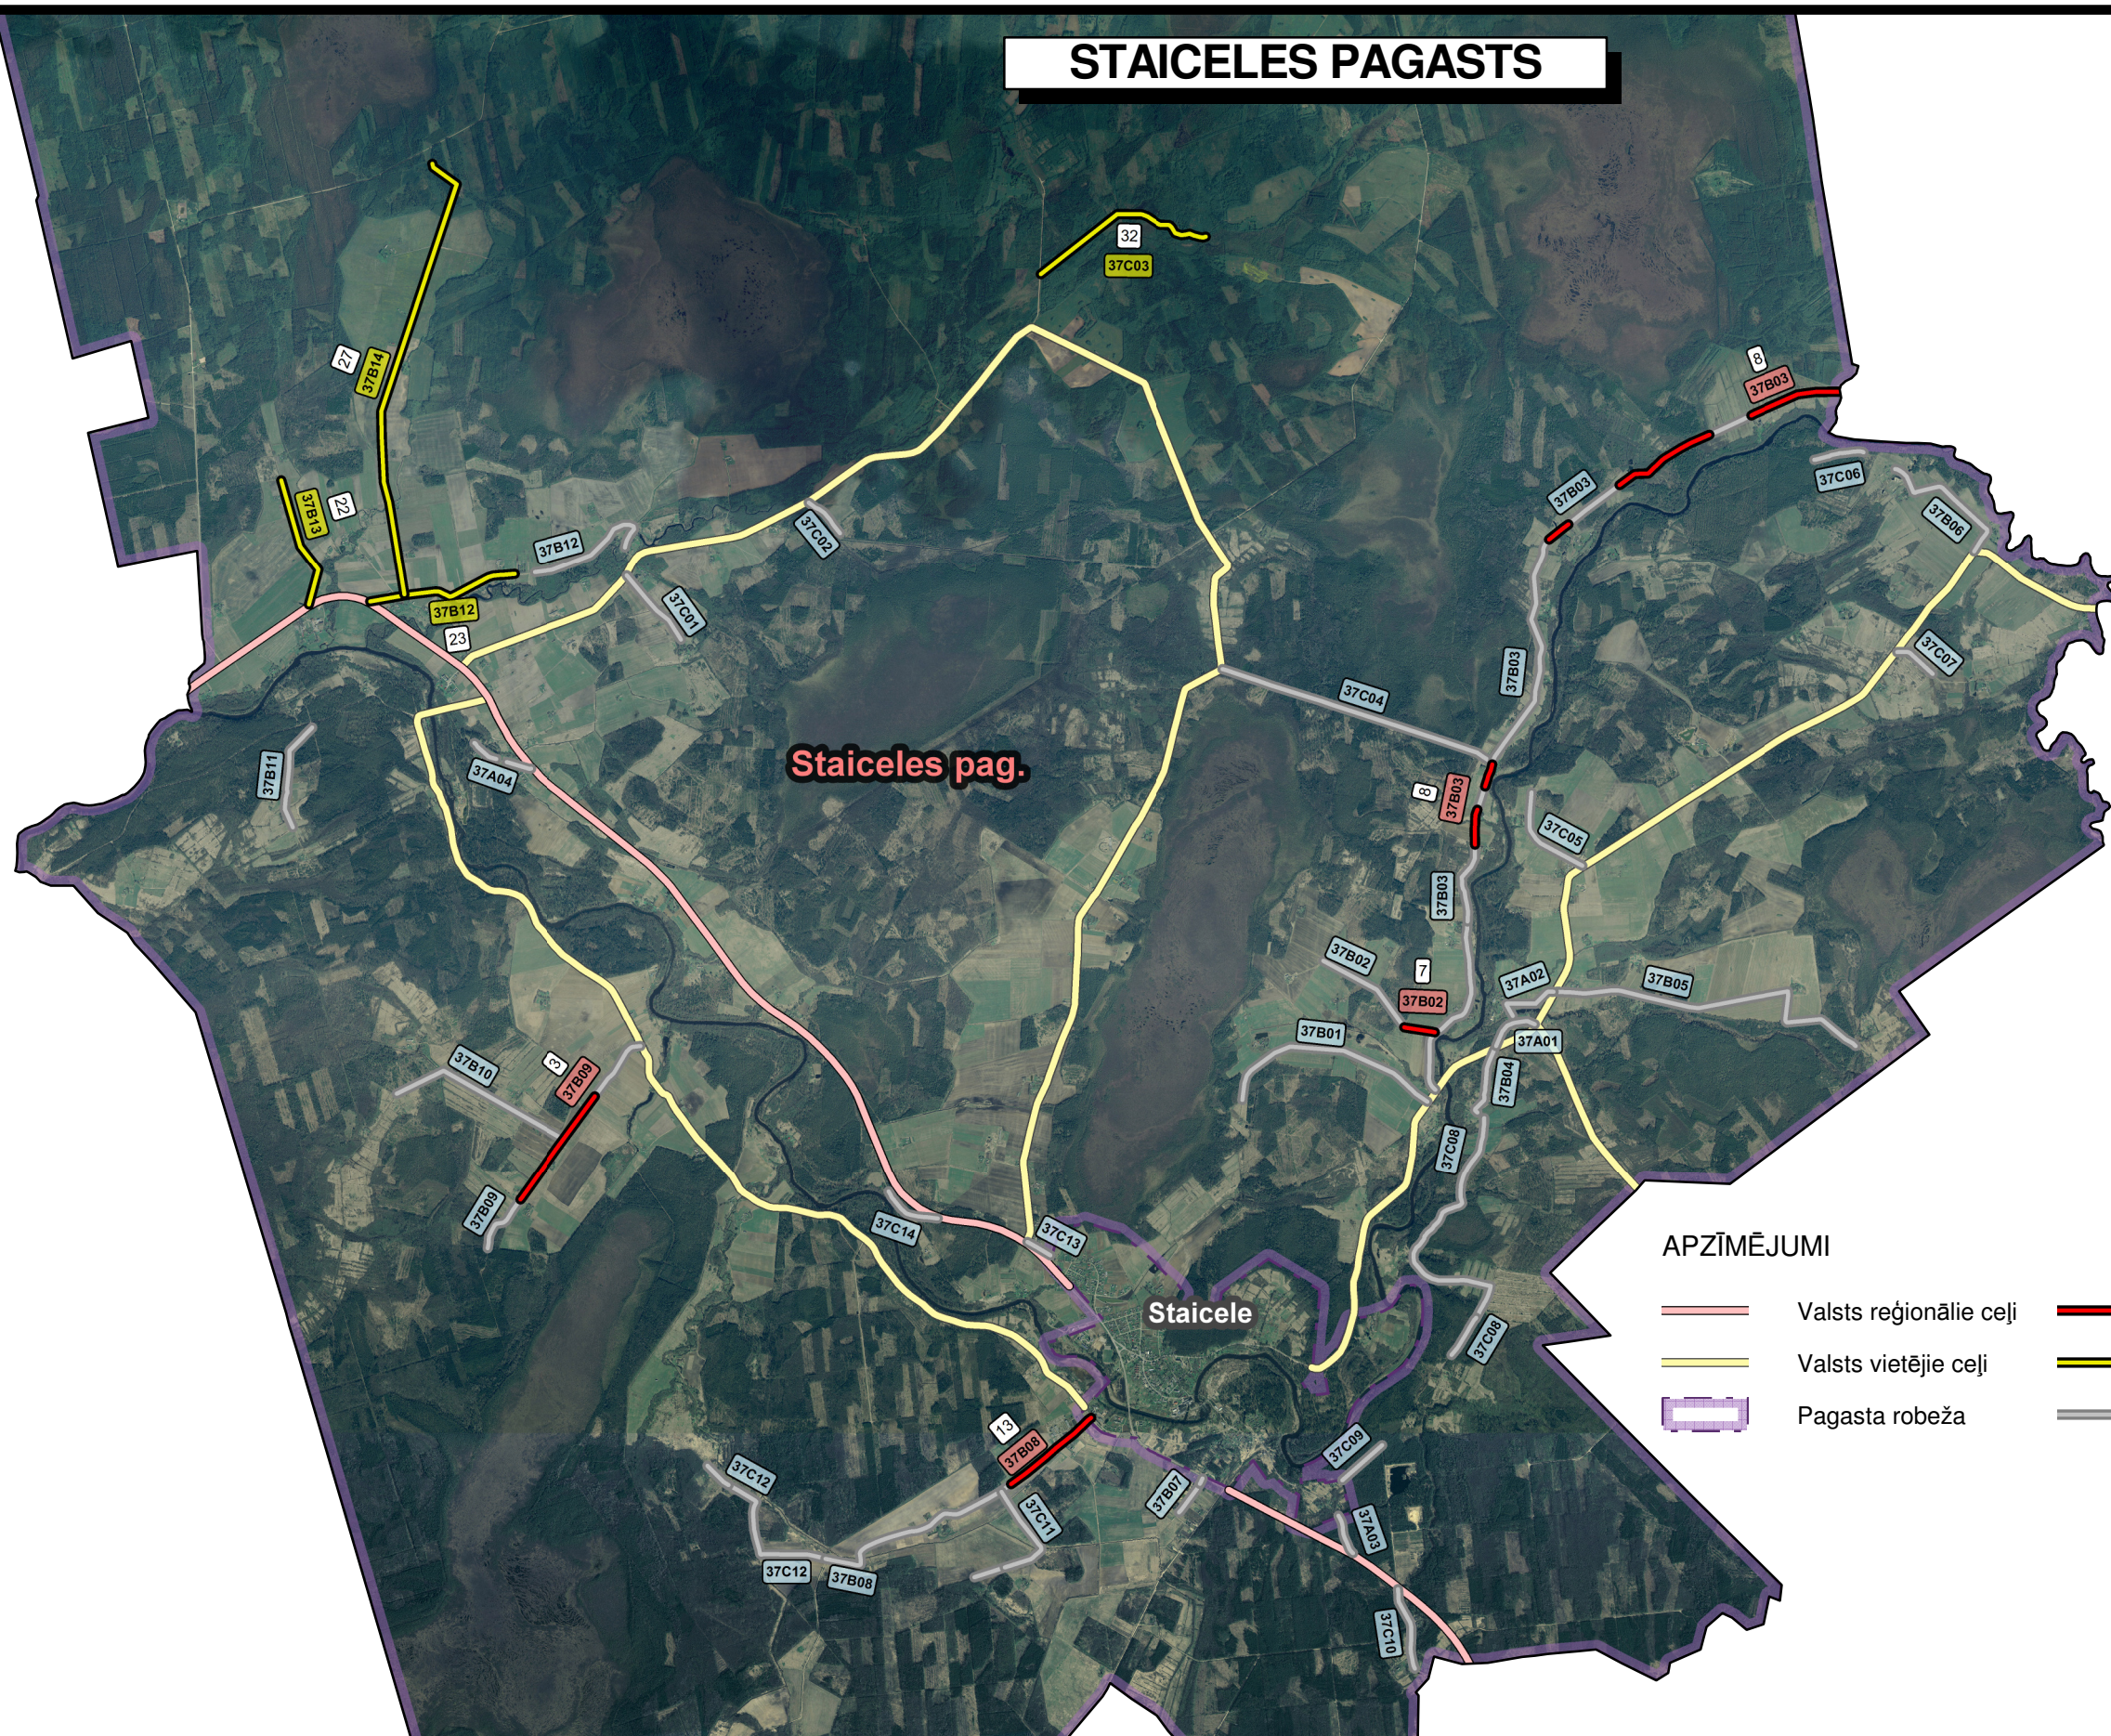


STAICELES PAGASTS

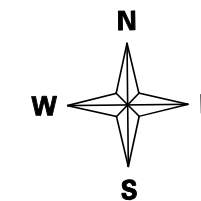

APZĪMĒJUMI

- | | | | |
|--|------------------------|--|-------------------------------|
| | Valsts reģionālie ceļi | | Iespējamie pārbūvējamie posmi |
| | Valsts vietējie ceļi | | Novērtētie ceļi |
| | Pagasta robeža | | Pārējie pašvaldības ceļi |

** AS "CEĻU INŽENIERI" IZSTRĀDĀTO DATU PAVAIROŠANA UN NODOŠANA TREŠAJĀM PERSONĀM BEZ SASKAŅOŠANAS AR AS "CEĻU INŽENIERI" NAV ATĻAUTA.

Ortofotokarte mērogā 1:10 000 © Latvijas Ģeotelpiskās informācijas aģentūra, 2015



M 1 : 60 000



ALOJAS NOVADA
STAICELES PAGASTA
PAŠVALDĪBAS CEĻI

A/s CEĻU INŽENIERI
Reģ.Nr.40003708021
Aveņu 1, Ikšķile, Ikšķiles novads
LV-5052
Tel. 65029105