

LATVIJAS REPUBLIKA

ZEMES ROBEŽU PLĀNS

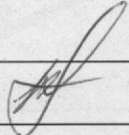
Zemes vienības kadastra apzīmējums: 6627 003 0416

Plāns izgatavots pamatojoties uz Alojas novada domes 2019.gada 24.oktobra lēmumu Nr.398 (protokols Nr.21 30#) par zemes vienības "Zemzari", Alojas pagastā reģistrēšanu zemesgrāmatā Alojas novada domes vārda.

Robežas uzmērītas: 2020.gada 12.martā

Plāna mērogs:1:2000

Zemes vienības platība 9.34 ha

SIA "KROKS R" direktors		Igors Rudzītis	18.03.2020
Ierosinātājs ir informēts par kadastrālās uzmērīšanas laikā veiktajām darbībām, to rezultātiem		Saimniec. darbības nod. vadīt. vietn. Gunita Melķe-Kažoka	19.03.2020

Zemes vienības izvietojuma shēma



ZEMES VIENĪBA UZMĒRĪTA
LKS-92 TM
Mēroga koeficients 0.999632

66270030416

x=408800
y=551000

Robežojošo zemes vienību saraksts:

- no A līdz B : 66270030044
- no B līdz C : 66270030291
- no C līdz D : 66270030189
- no D līdz E : 66270030177
- no E līdz A : 66270030178
"Atvari"

E

Plāna mērogs 1:2000
Zemes vienības platība 9.34 ha

Mēmiņš Igors Rudzītis (sert.Nr.AB0069, derīgs no 13.01.2011.
līdz 12.01.2021.) apliecina, ka plāns izgatavots atbilstoši
Ministru kabineta 2011.gada 27.decembra noteikumiem Nr.1019
"Zemes kadastrālās uzmērīšanas noteikumi"

Igors Rudzītis

17.03.2020

LATVIJAS REPUBLIKA

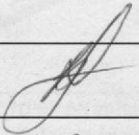
SITUĀCIJAS PLĀNS

Zemes vienības kadastra apzīmējums: 6627 003 0416

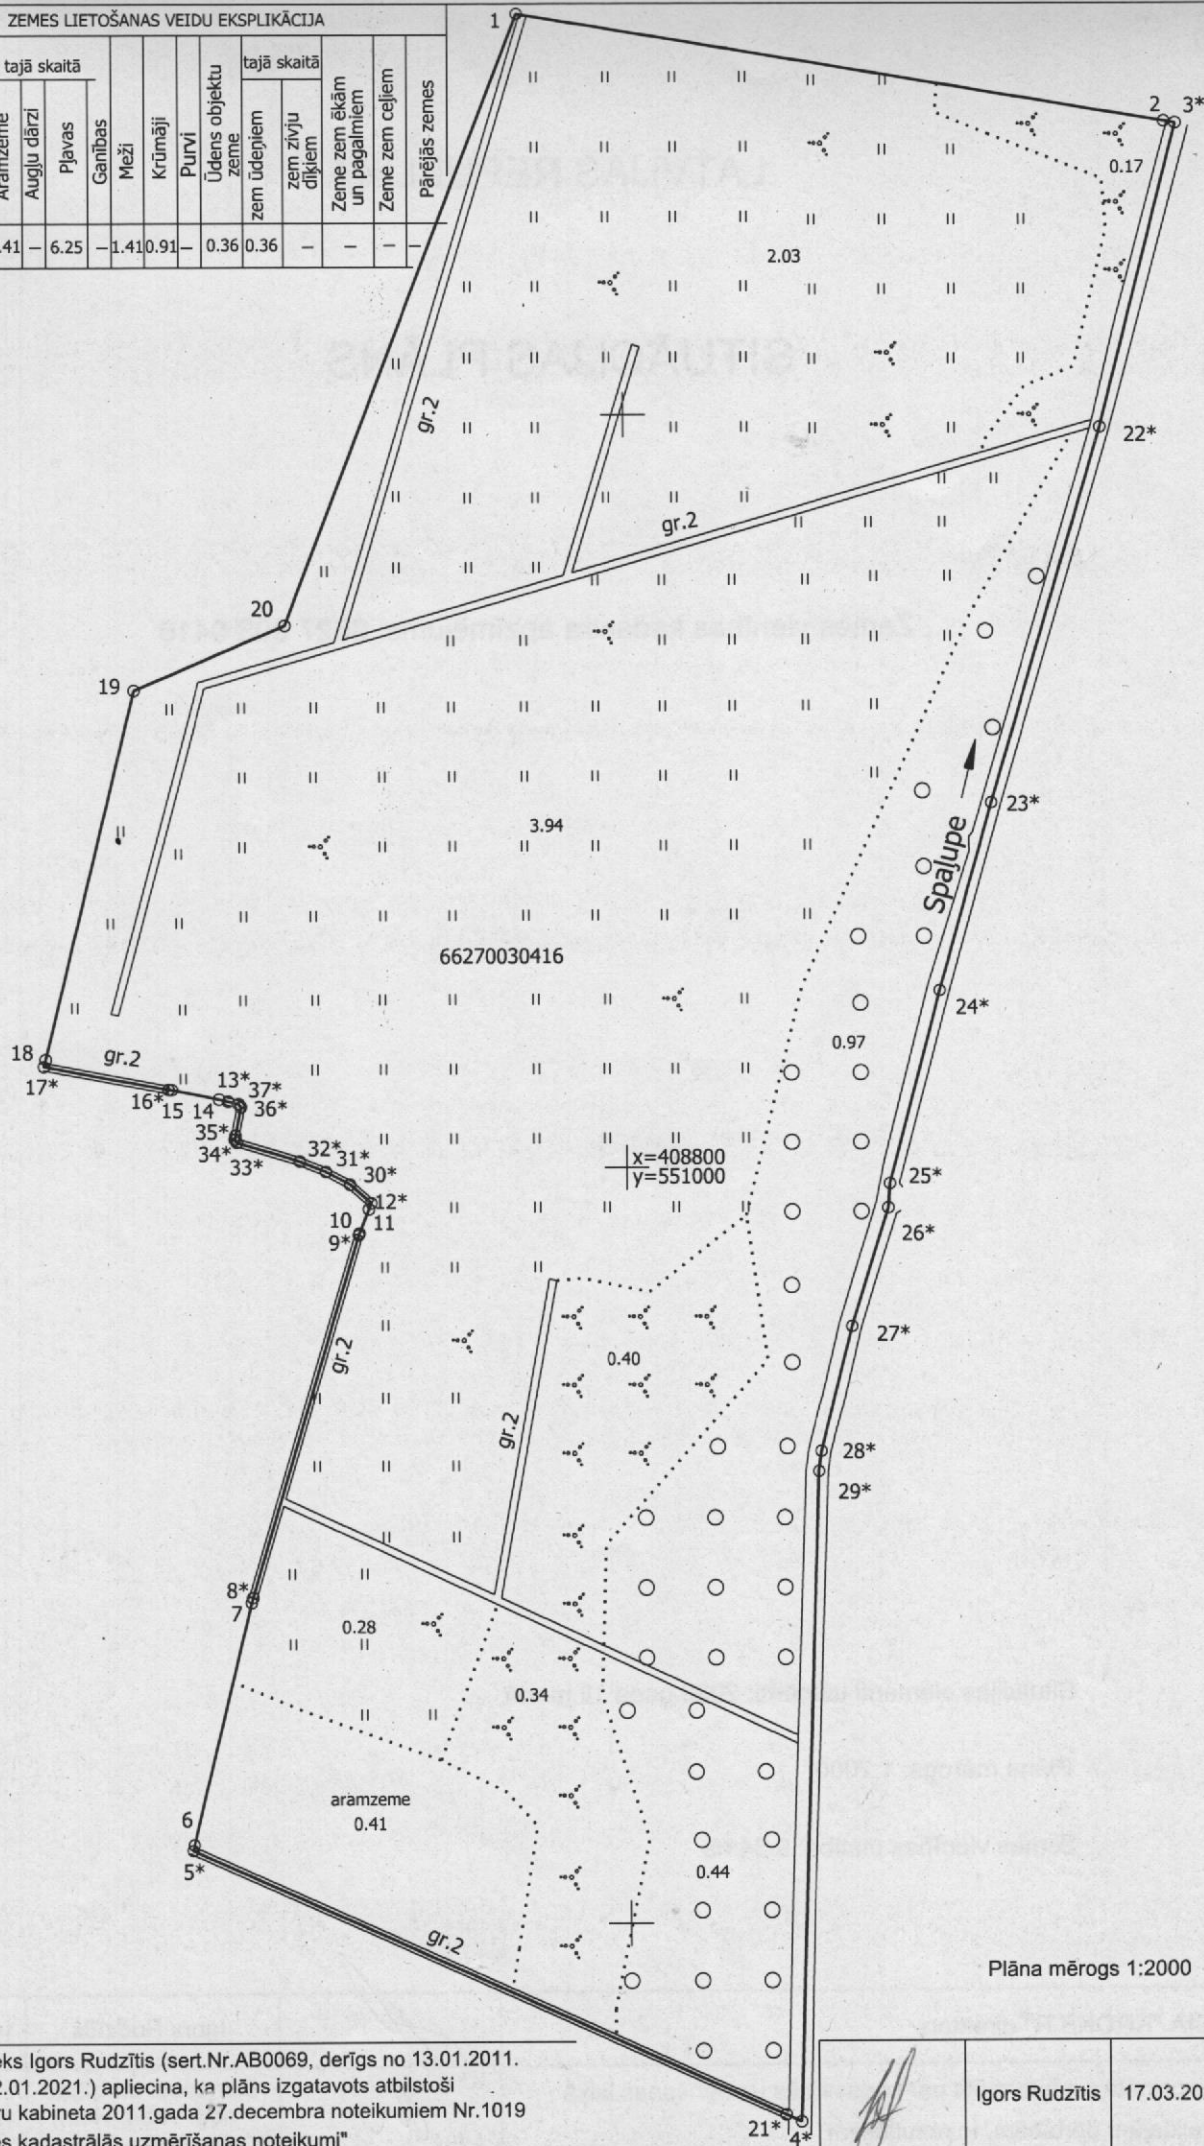
Situācijas elementi uzmērīti: 2020.gada 12.martā

Plāna mērogs: 1:2000

Zemes vienības platība: 9.34 ha

SIA "KROKS R" direktors		Igors Rudzītis	18.03.2020
Ierosinātājs ir informēts par kadastrālās uzmērīšanas laikā veiktajām darbībām, to rezultātiem		Saimniec. darbības nod. vadīt. vietn. Gunta Meļķe-Kažoka	19.03.2020

ZEMES LIETOŠANAS VEIDU EKSPLIKĀCIJA												
Zemes vienības platība ha	Lauksaimniecībā izmantojamā zeme											
	tajā skaitā				tajā skaitā				Zeme zem ēkām un pagalmiem			
	Arauzeme	Augļu dārzi	Plavas	Gaišas	Meži	Krūmāji	Purvi	Ūdens objektu zeme	zem ūdeņiem	zem zivju dīķiem	Zeme zem ēkām un pagalmiem	Zeme zem ceļiem
9.34	6.66	0.41	—	6.25	—	1.41	0.91	—	0.36	0.36	—	—



Plāna mērogs 1:2000

Mēmiņš Igors Rudzītis (sert.Nr.AB0069, derīgs no 13.01.2011. līdz 12.01.2021.) apliecina, ka plāns izgatavots atbilstoši Ministru kabineta 2011.gada 27.decembra noteikumiem Nr.1019 "Zemes kadastrālās uzmērīšanas noteikumi"

Igors Rudzītis

17.03.2020

LATVIJAS REPUBLIKA

APGRŪTINĀJUMU PLĀNS

Zemes vienības kadastra apzīmējums: 6627 003 0416

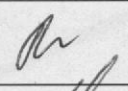
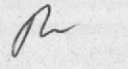
Apgrūtinājumu saraksts:

1.	7311020102- no 25 līdz 100 km garas dabiskas ūdensteces vides un dabas resursu aizsardzības aizsargjoslas teritorija lauku apvidos- 5.28ha
2.	7311050200- tauvas joslas teritorija gar upi- 0.22ha
3.	7311040900- ūdensnotekas (ūdensteču regulēta posma un speciāli raktas gultnes), kā arī uz tās esošas hidrotehniskas būves un ierīces uz tās ekspluatācijas aizsargjoslas teritorija meža zemēs - 0.44ha
4.	7311041000- ūdensnotekas (ūdensteču regulēta posma un speciāli raktas gultnes), kā arī uz tās esošas hidrotehniskas būves un ierīces uz tās ekspluatācijas aizsargjoslas teritorija lauksaimniecībā izmantojamās zemēs -0.09 ha
5.	7313030600-Ziemeļvidzemes biosfēras rezervāta neitrālās zonas teritorija - 9.34ha

Apgrūtinājumu plāns sagatavots: 2020.gada 17.martā

Plāna mērogs: 1:2000

Zemes vienības platība: 9.34 ha

Saskaņoja Alojās novada pašvaldības pilvarotā pārstāve Saimnieciskās darbības nodaļas vadītāja vietniece		Gunita Melķe-Kažoka	19.03.2020
SIA "KROKS R" direktors		Igors Rudzītis	18.03.2020
Ierosinātājs ir informēts par kadastrālās uzmērīšanas laikā veiktajām darbībām, to rezultātiem		Saimniec. darbības nod. vadīt. vietn. Gunita Melķe-Kažoka	19.03.2020

