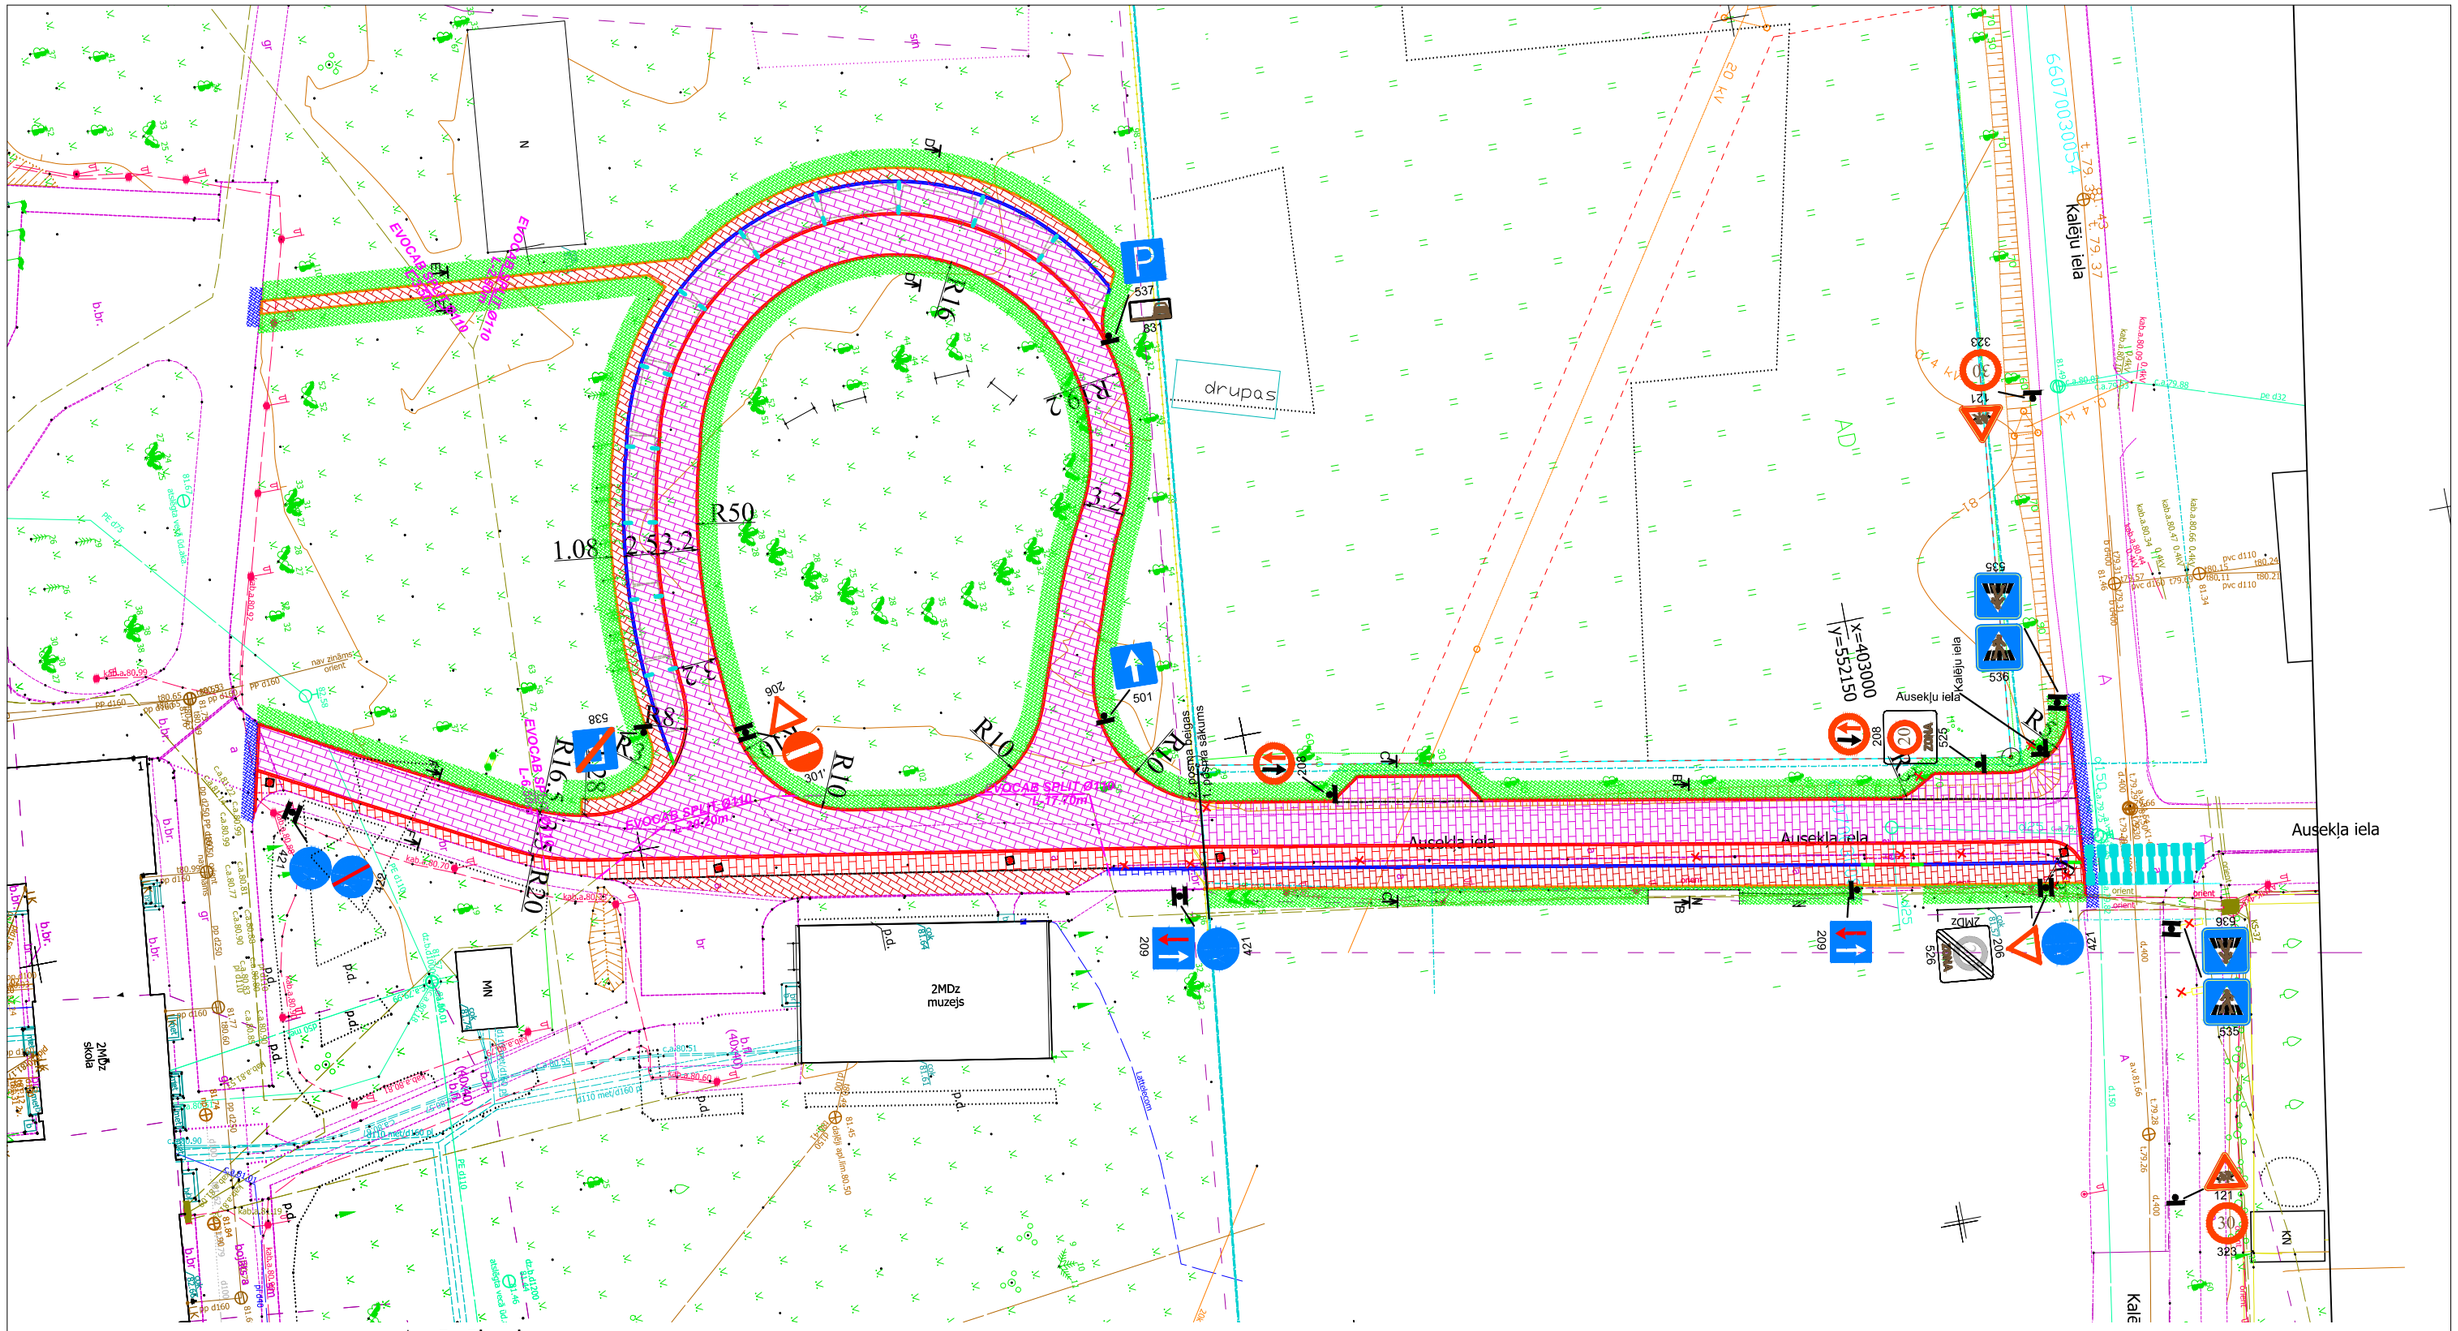

Apzīmējumi:

- demontējamie objekti
- apmale BR 100.30.15
- apmale BR 100.30/22.15
- apmale BR 100.22.15
- apmale BR 100.20.8
- sarkans bruģakmens 8cm (marķējums Nr. 920)
- asfaltbetons salaidumvietā
- betona bruģakmens salaidumvieta
- betona bruģakmens 6 cm
- betona bruģakmens 8 cm
- Zāliens

Ø110 L-20m - Aizsargcaurule EVOCAB SPLIT Ø110, novietojumu precizēt izbūves laikā pieaicinot pārstāvi

- Velosipēda ceļa apzīmējums

Nr. 206 - ceļa zīme, zīmes Nr., ciknkots metāla stabs

IMU birojs	SIA "IMU birojs" Reģ.Nr. 48503021954 Būvkom. Reģ.Nr. 10915-R			Pasūtītājs:	Alojas novada dome Reģ.Nr. 90000060032 Jūras iela 13, Aloja, Alojas novads, LV-4064			
Dumpīšu iela 8, Stende, Talsu nov., LV-3257				Pasūtījuma Nr.:	02/2021			
		Paraksts	Datums	Skolēniem un satiksmei drošas infrastruktūras izveide Alojas Ausekļa vidusskolai pieguļošajā teritorijā, Skolas ielā - līdz Kluba ielai, Ausekļa ielā-līdz Kalēju ielai Alojā, Alojas novadā				
TS-CD vadītāja	I.Mežole-Unte		04.2021	Ausekļa ielas 2.posma un 1. posma plāns ar satiksmes organizāciju	Stadija	Rasējums	Lapa	Marka
Projektēja	I.Mežole-Unte		04.2021		BP	3	1/1	TS-CD
				Mērogs: 1:500				