
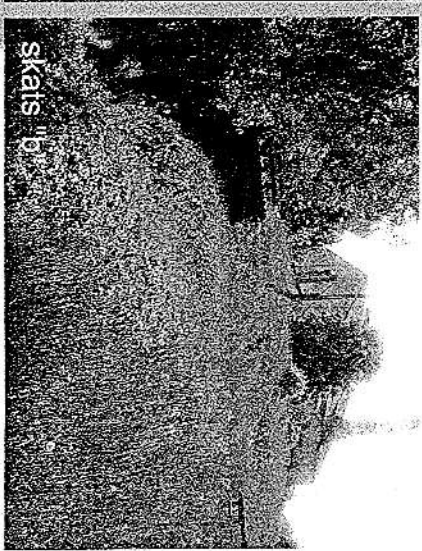
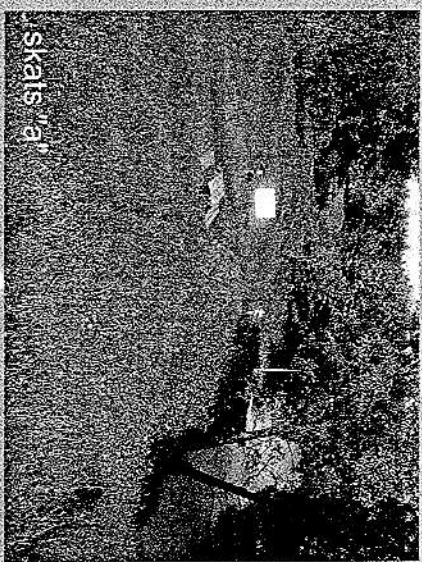


Projekta RIVERWEYS ietvaros labiekārtojuma skice Staiceļē

Īpašumos ar kadastra apzīm.: 6617 001 0142 un 6617 003 0085

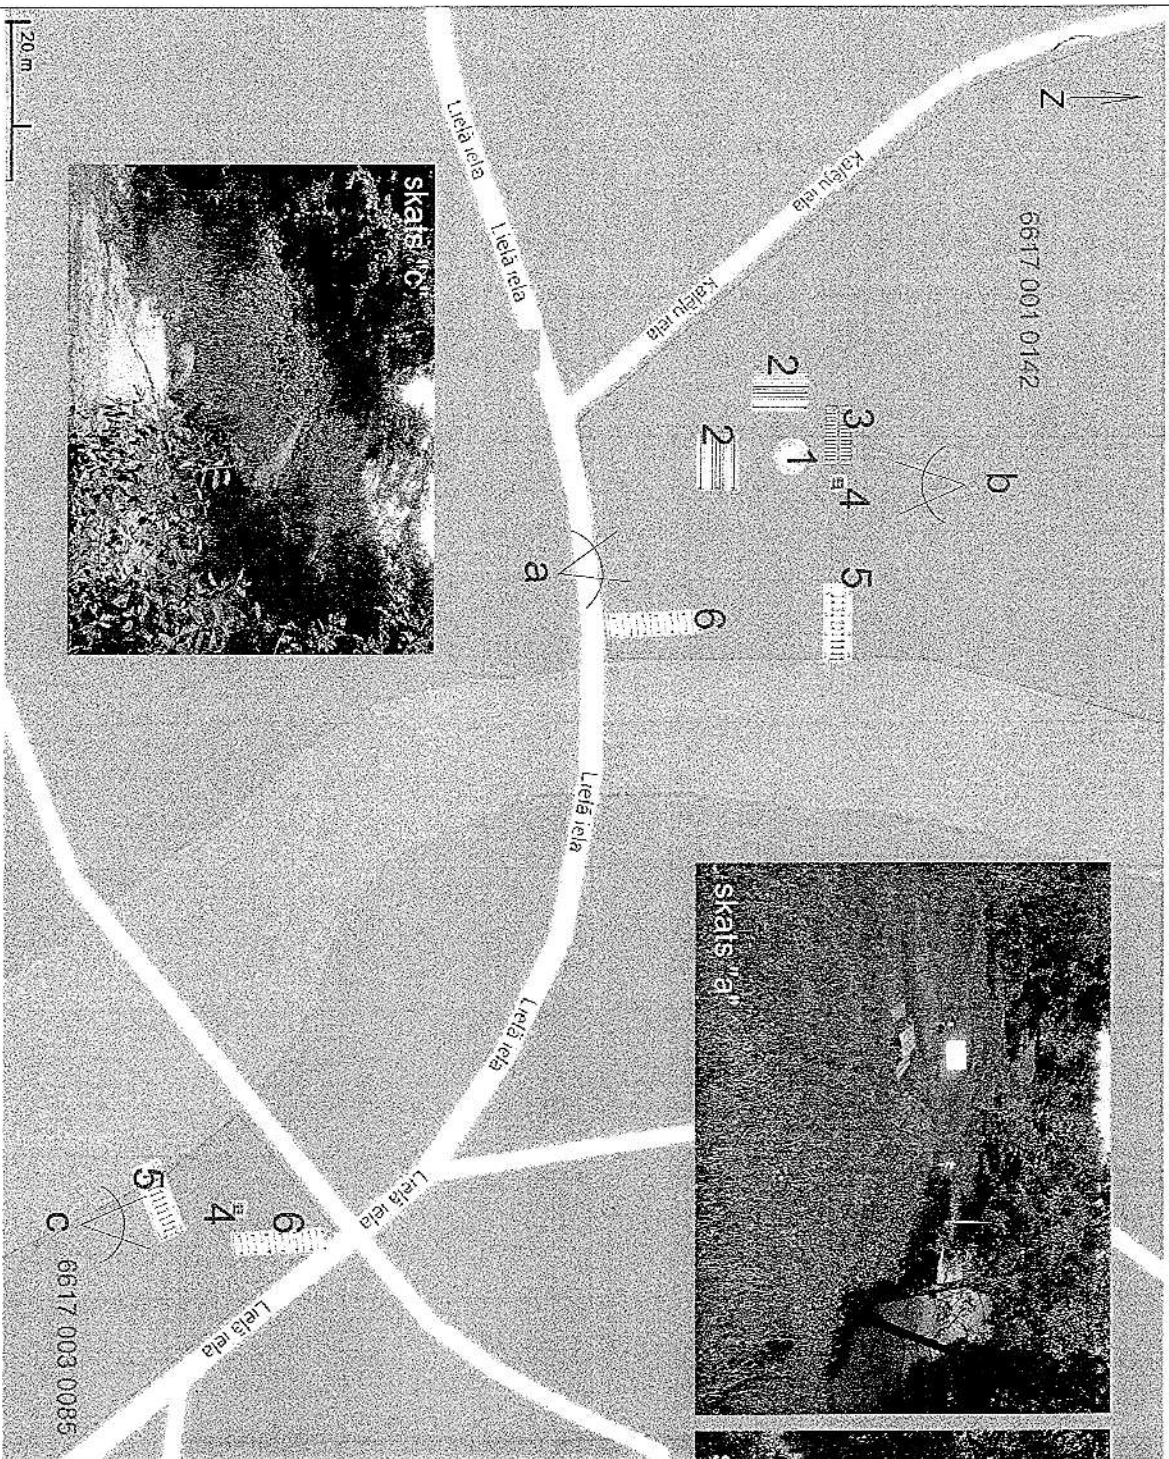

Apzīmējumi:

- 1 - ugunsкура vieta *
- 2 - divi galdi ar soliēm *
- 3 - nojume *
- 4 - atkritumu urna *
- 5 - laivu izvilšanas laipa *
- 6 - trepītes kalnā *

* - pieļukmā rādījumi ar mēģinātiem
elementiem.

20.09.07.



SASKAŅOTS

2013. g. 9. jūlijs
Aļojs novada arhīve

Ugunsskura vieta UV

M1:20

PLĀNS

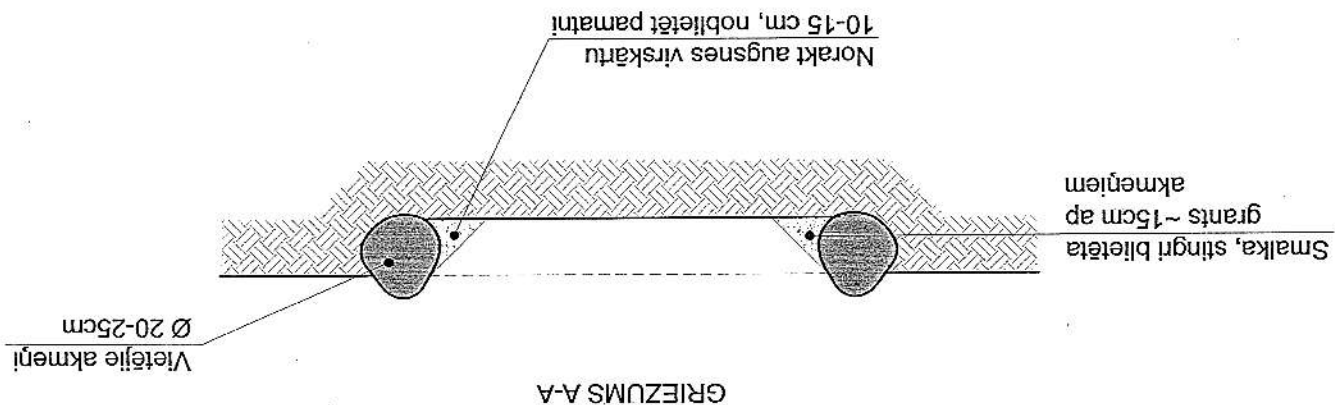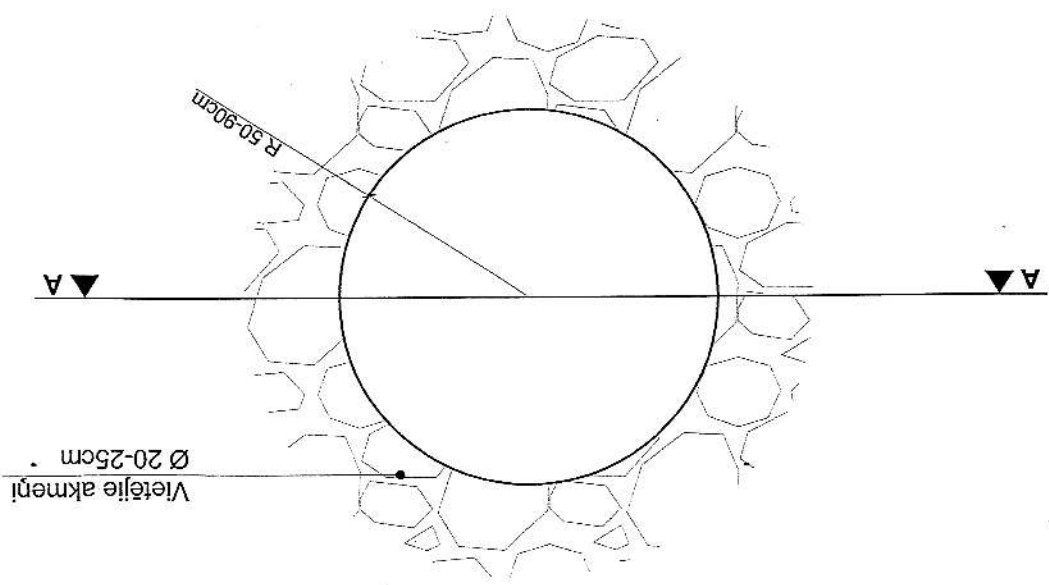

N.p.k.	Nosaukums	Mērvienība	Apjoms
1.	Augu zemes norakšana 15cm	m³	0,70
2.	Laukakmeņi Ø 20-25cm	m³	0,50
3.	Grants 15cm	m³	0,30

PASŪTĀJS:



Dabas aizsardzības pārvalde



Livland būve
SIA "Livland būve"
Brīvības iela 47, Rīga LV 1010
Tel.: 6828982 Fax.: 6728948
www.livland.lv


VERTEX PROJEKTI
SIA "VERTEX PROJEKTI"
Leņķu iela 4, Rīga LV 1002
Tel.: 67860127 Fax.: 67860128
www.vertexprojekti.lv



LATVIJAS ILGSTPĒJĪGAS
ATTĪSTĪBAS INSTITŪTS
Antoniņas iela 8, Rīga LV 1010
Tel.: 26585221
www.lil.lv


PROJ. VADĪTĀJS	O.KOEMECS	07.2011	PROJEKTS:	Jānu taku maršrutu un antropogēno slodzi samazinošās un informatīvās infrastruktūras izveide Natura 2000 teritorijās II posms "Dabas tūrisma infrastruktūras izveide"	STADIJA: TP	MARKA: AR	SEJUMA NR.: 18	MĒROGS: 1:20	LAPAS NR.: AR-6
AR DAĻAS VAD.	I.RĀTS	07.2011	OBJEKTS:	Dabas tūrisma infrastruktūras izveide dabas parka "Salacas ieleja"					
PROJEKĒJA	J.VASARAUDZIS	07.2011	RASEJUMS:	Labiekārtojuma risinājumi - Ugunsskura vieta					
PROJEKĒJA	A.JUNKURS	07.2011							
PĀRBAUDĪJA	V.IEPA	07.2011							

06-08-2007

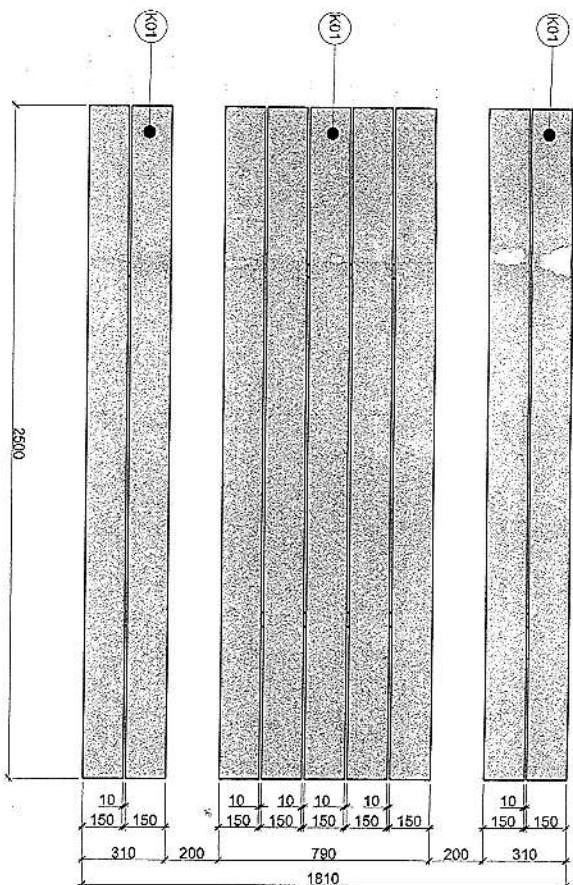


M1=20

GRIEZUMS 1-1

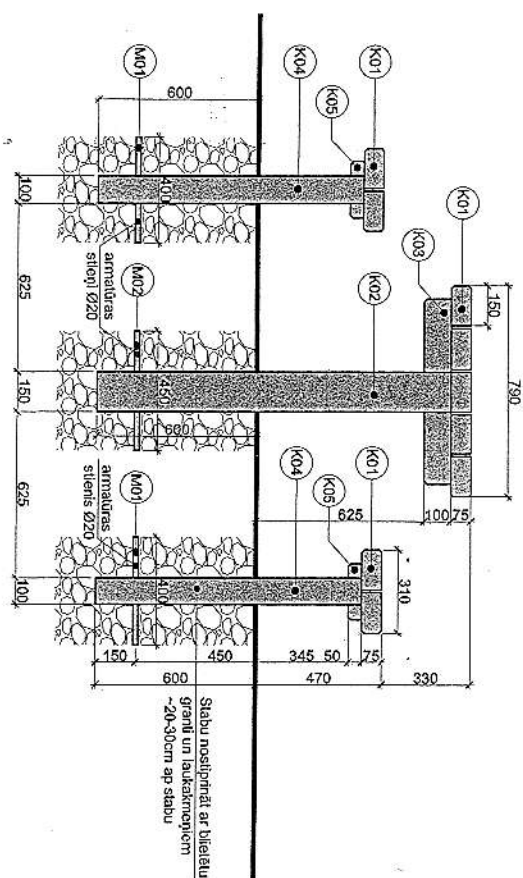

PRETSKATS

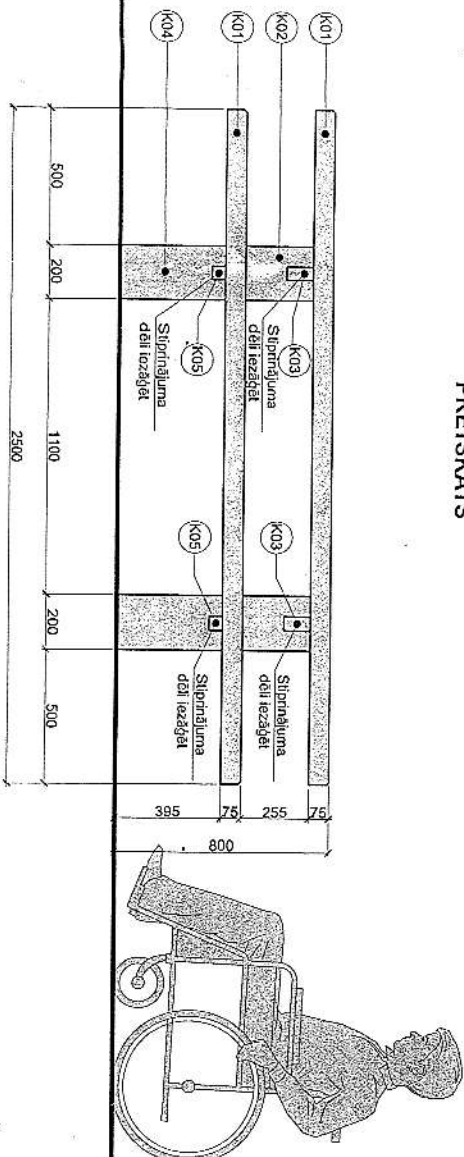

PIEZIMES:

Izmēri doti milimetros.

Elementu savienošānā izmantot kokskrūves.

Ja kokmateriālam iespējams noteikt koka augšanas virzienu, tad zemē rakt galotnes daļu

Apstrāde pret bojāšanos

Lai aizsargātu koksmi un saglabātu tās dabisko krāsu, dēji jāapstrādā ar bezkrāsainu antiseptiķi, kas neizbalto un neļūst pelēks.

Zemē ierokamās koka daļas pārkļāt ar darvu vai piesūcināt ar eļļu

[illegible]


Atkritumu urna AU

M1:20


GRIEZUMS A-A

VIRSSKATS




SKATS C

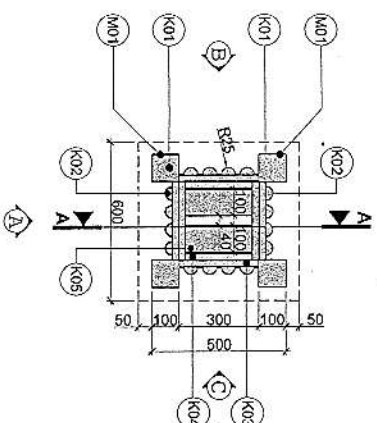

SKATS A

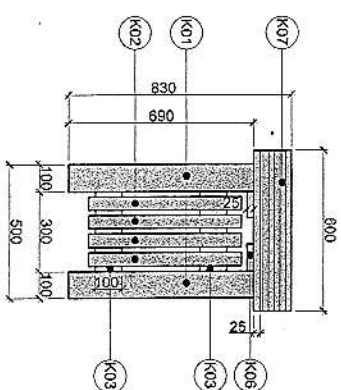

SKATS B

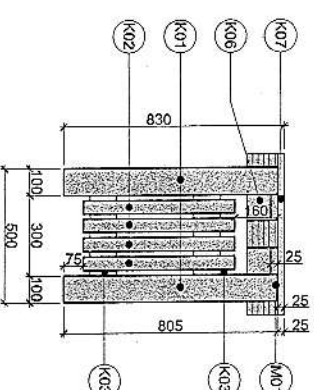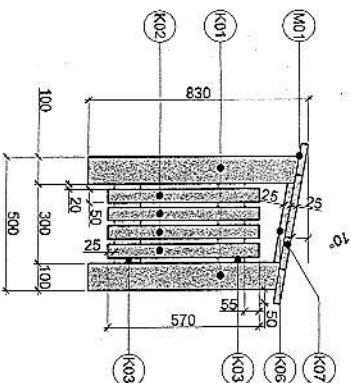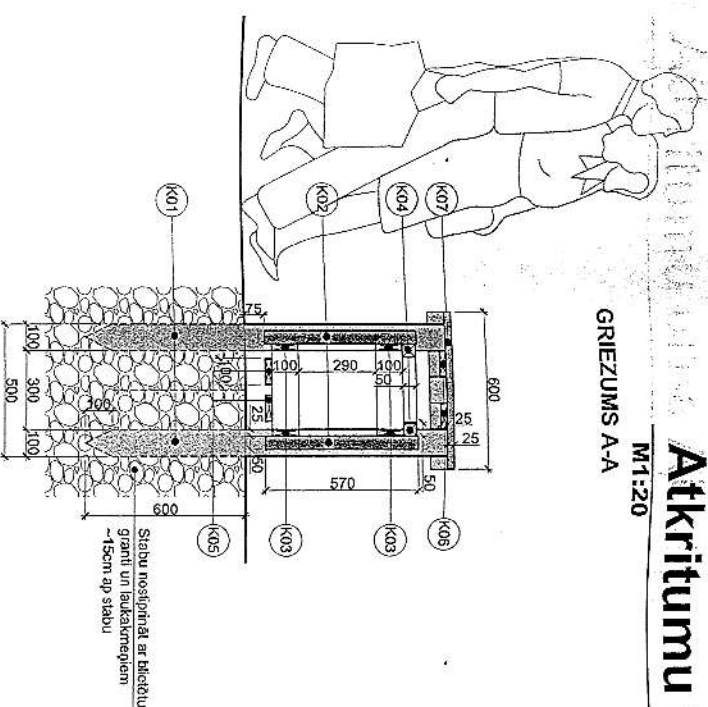

ATKRITUMU URNA M

N.p.k.	Nosaukums	Marka	Izmērs, mm	Skats
1.	Mīkstās kāja	K01	75x150x1400	4
2.	Dekoratīvā daļiņi	K02	R25x50x570	16
3.	Stiprinājuma daļi	K03	25x100x300	4
4.	Stiprinājuma lāta	K04	50x50x300	4
5.	Grīdas stiprinājuma daļi	K05	25x100x350	2
6.	Jurta stiprinājuma daļi	K06	25x10x510*	2
7.	Jurta daļi	K07	25x100x600	6*
8.	Metāla enģes	M01		2

PIEZĪMES:

Izmēri doti milimetros.

Elementu savienošānā izmantoti kokskrūves.

Atkritumu urnām izmantot ēvelētus dēļus. Atkritumu urnai paredzēts pacelams vāks, stiprinājums ar metāla enģem.

Ja kokmateriālam iespējams notēti koka augšanas virzieni, tad zeme rakt galotnes daļu.

Apstrāde pret bojāšanos

Lat aizsargātu koksnī un saglabātu tās dabisko krāsu, daļi jāapstrāda ar bezkrāsainu antiseptiķi, kas neizballo un neizjūt pelēks.

Zemē ierokamās koka daļas pārklāt ar darvu vai piedēcināt ar eļļu.



Dabas aizsardzības pārvalde

ATBALSTA



ATBILDĪGAS PROJEKTAĻĀS:

Livland būve

Brīvības ielā 4, Rīga LV 1002
Tel.: 66209382 Fax: 67280808
www.livland.lv

VERTEX PROJEKTI

SIA VERTEX PROJEKTI
Laukoņu ielā 4, Rīga LV 1002
Tel.: 67600121 Fax: 67660783
www.vertheproject.lv



LATVIJAS IZAUGSMEĻĀS
ATBILDĪGAS PROJEKTAĻĀS
Amatnieka ielā 8, Rīga LV 1000
Tel.: 26565221
www.ija.lv

PROJEKTAĻĀS O.KOŅEĢEKS

07.2011

PROJEKTS:

Jauru ielu maršruti un antropogēno slodžu samazināšanās

II posms: Dabiskās infrastruktūras izveide

PROJEKTAĻĀS O.KOŅEĢEKS

07.2011

PROJEKTS:

Jauru ielu maršruti un antropogēno slodžu samazināšanās

II posms: Dabiskās infrastruktūras izveide

PROJEKTAĻĀS O.KOŅEĢEKS

07.2011

KG5

SLĪPUMS 1:4

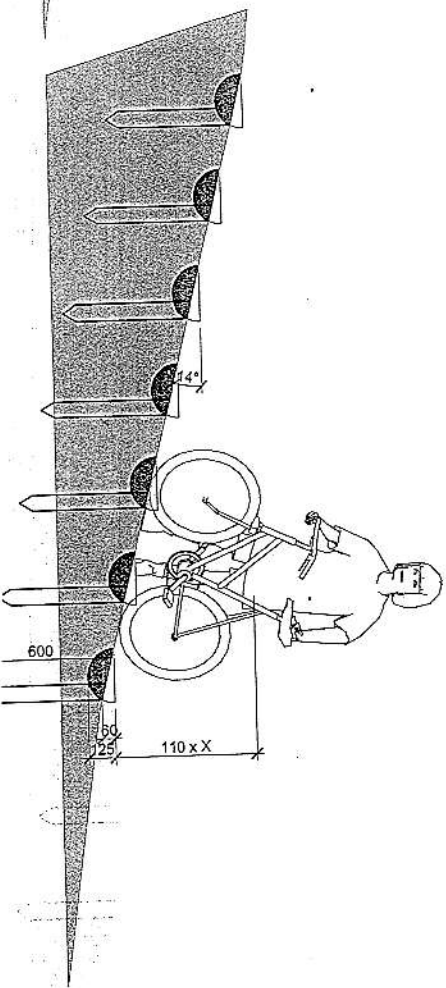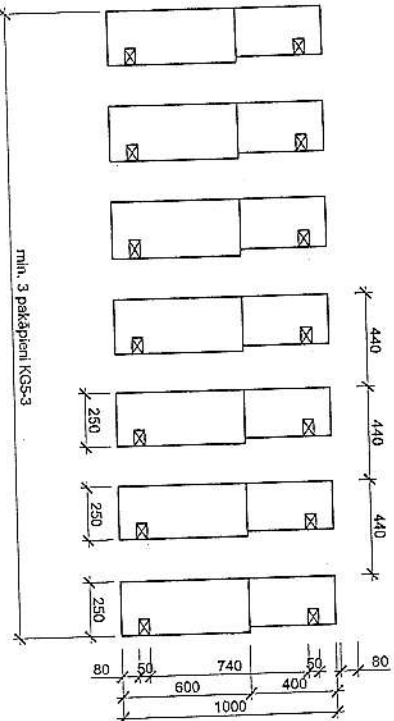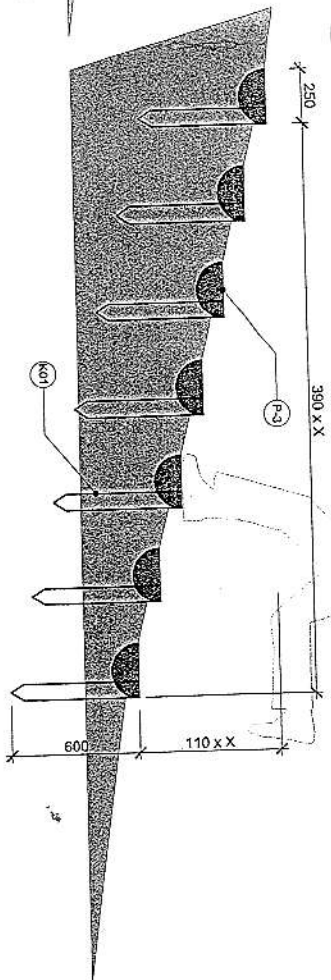

KOKMATERIĀLU SPECIFIKĀCIJA

(1) pakāpiens) kāpnes KG1; KG2; KG3

Marka	Nosaukums	Izmērs, mm	Skaitis
1	Baista laia,	50x70x600	2
P-1	Pakāpiens	Ø250x600 (1/2)	1

(1) pakāpiens) kāpnes KG4

Marka	Nosaukums	Izmērs, mm	Skaitis
1	Baista laia,	50x70x600	2
P-2	Pakāpiens	Ø250x1000 (1/2)	1

(1) pakāpiens) kāpnes KG5

Marka	Nosaukums	Izmērs, mm	Skaitis
1	Baista laia,	50x70x600	2
P-3	Pakāpiens	Ø250x1000 (1/2)	1

PIEZĪMES:

Izmēri doti milimetros.

Atbilsta laietas ar pakāpienu pēc pakāpiena uzstādīšanas līmeņi savstarpēji saskrūvēti ar 120mm garām kokskrūvēm. Elementu savienošana neizmantot t.s. mehāniskās skrūves un skrūves, kas paredzētas gipskartonam. Pakāpienu izgatavojami no uz pusēm zāģēta mizota apaļkoka Ø ~ 25 cm. Kokmateriālu specifikācijā dots materiālu daudzums vienam pakāpienam.

Apstrāde pret bojāšanos

Lai aizsargātu koksnī un saglabātu tās dabisko krāsu, pakāpiena virsma jāapstrādā ar bezkrāsainu antiseptiķi, kas neizbalto un neļūst pēkšņ. Zemē ierokamās koka daļas pārklāt ar darvu vai piedestnāt ar eļļu.


PASŪTĪTĀJS:		Dabas aizsardzības pārvalde		ATBALSTA	
ATLIDZĪGĀS PROJEKTAĻIS:		VERTEX PROJEKTI		LATVIJAS ILGSPĒJĪGĀS ATBĪSTĪBAS INSTITŪTS	
AR DAĻAS VAD.		PROJEKTA		PASŪTĪTĀJS	
PROJEKTA		VĒRTĒJUMS		MĀRKA	
PĀRBAUDĪJA		RĀSĒJUMS		MĒROGOS	
07.2011		07.2011		1:25	

Atpūtas vietas īpaši aizsargājamās dabas teritorijas: sanitārās celtnes

IPAŠI AIZSARGĀJAMO
DABAS TERITORIJU
VIENOTAIS STILS




Attēlā redzams tualetes kopskats, kāds jāievēro, veidojot aizsargājamās teritorijas kopietu. Tualetu izgatavošanas pamatprincipi atbilst vispārējiem kopējā tēla veidošanas principiem. Jūmta seguma un priekšējās un mugurējās plaknes apstrādei izmanto vienas krāsas antiseptiķi - vai nu sarkanbrūno toni (piemēram, PINOTEX - sarkanboka tonis 378 vai KOLOREX un KOLORXAKVA tonis 3155), vai bezkrāsainu / viegli zaļu. Tualetes interjers un tā veidošana, kā arī tvertņu tīrums ir aizsargājamās dabas teritorijas apsaimniekotāju ziņā.

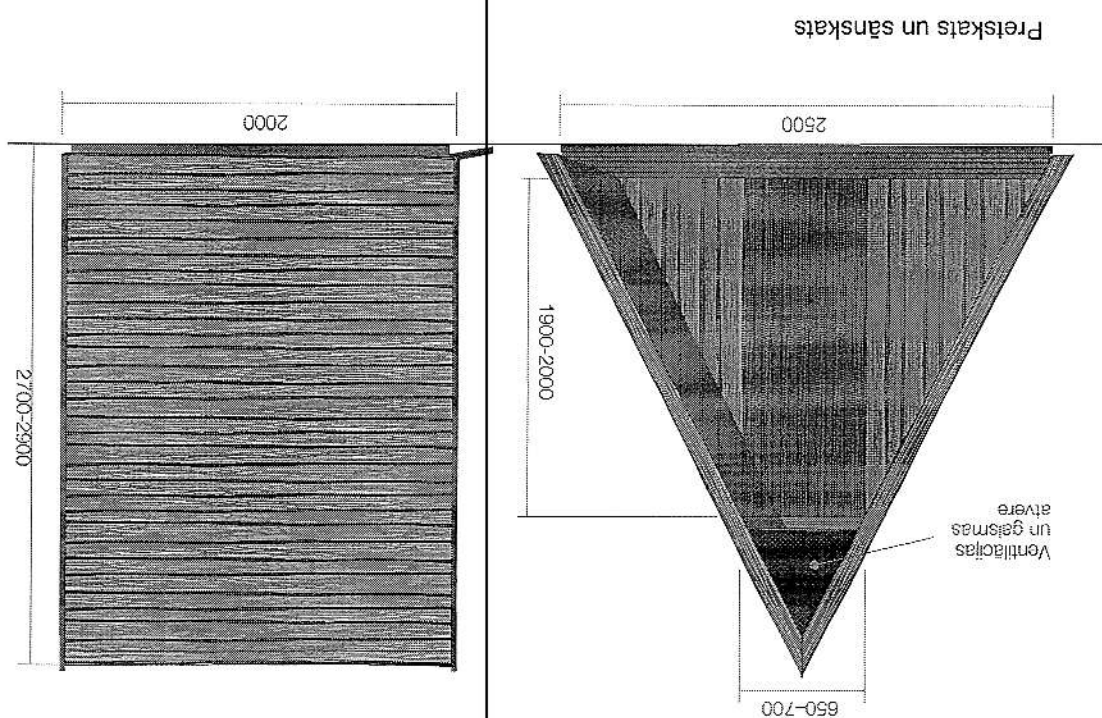

Informācijas stands ar jumtiņu IS

M1:20

A
Tips

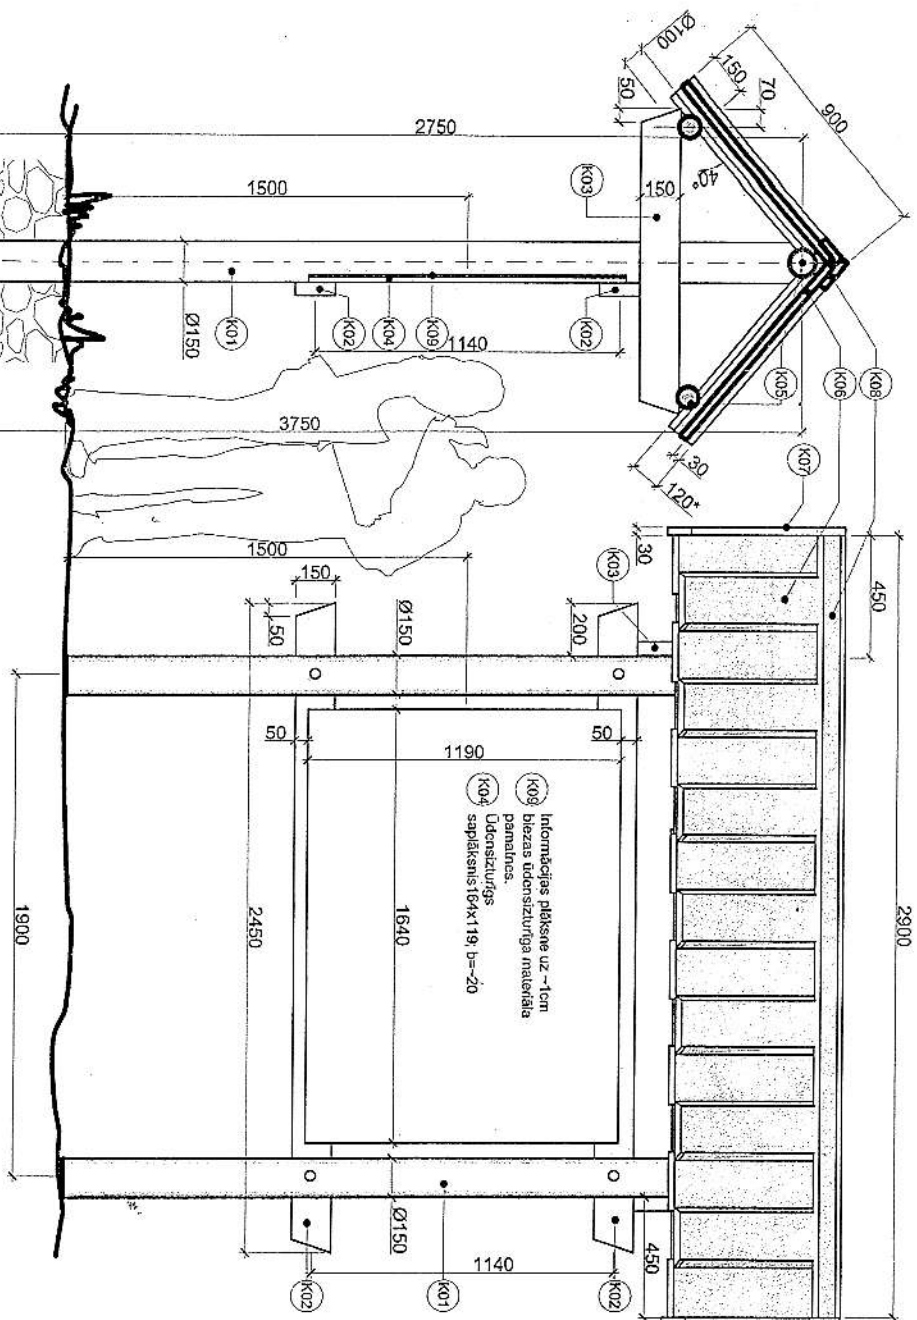


INFORMĀCIJAS STANDS ar jumtiņu A Tips

N.p.k.	Nosaukums	Marka	Izmērs, cm	Skaitis
1.	Stabslapaļkoks	K01	Ø150x3750	2
2.	Stiprinājuma daļis	K02	150x50x2450	2
3.	Stiprinājuma daļis	K03	150x50x1150	2
4.	Udensizturīgs saplākšis	K04	1640x1190x20	1
5.	Stiprinājuma daļis	K05	Ø100x2900	3
6.	Jumta daļi	K06	220x30x900	30*
7.	Apdars daļis	K07	120x30x900	4
8.	Apdars daļis	K08	100x30x2900	2
9.	Informācijas plāksne	K09	1640x1190x10	1
10.	Armātas stienis	M01	Ø20x850	4

INFORMĀCIJAS STANDS bez jumtiņa B Tips

N.p.k.	Nosaukums	Marka	Izmērs, cm	Skaitis
1.	Stabslapaļkoks	K01	Ø150x3500	2
2.	Stiprinājuma daļis	K02	150x50x2450	2
3.	Stiprinājuma daļis	K03	150x50x1750	1
4.	Udensizturīgs saplākšis	K04	1640x1190x20	1
5.	Informācijas plāksne	K05	1640x1190x10	1
6.	Armātas stienis	M01	Ø20x850	4

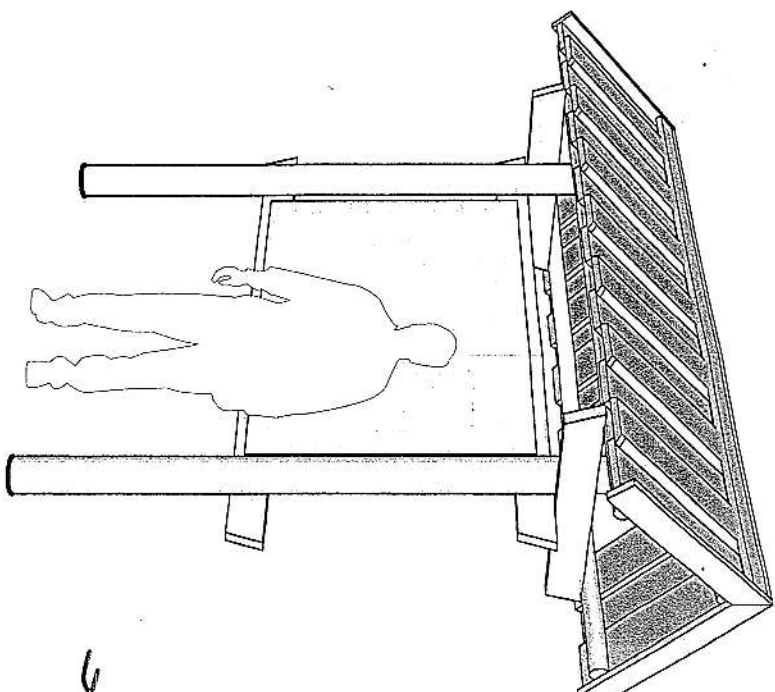

Zemē ierokamā, koka daļes pārklāt ar darvu vai pīcdarvēti ar eļļu

M01 Divi armātas stienī urbumos d=20 L=850

Stabu noslēpāt ar blīvēti, granti un laukakmeņiem -20-30cm ap stabu

M1=20



N.p.k.	Nosaukums	Marka	Izmērs, mm	Skaitis
1.	Stabs/apaļkoks	K01	Ø200x3450*	1
2.	Norādās dēlis	K02	40x200x1100	1+n
3.	Informācijas plāksne	K03	10x150x300	1+n
4.	Amatūras stienis	M01	Ø20x600	2

Izmēri doti milimetros.

Elementu savienošana izmantot kokskurves.

Stabi - vienkārši mizoti apalkoki ~ Ø 18-20 cm.

Norāžu dēļ skaits un informācijas plākšņu skaits var mainīties atkarībā no objekta novietojuma dabā. Ja kokmateriālam iespējams noteikt koka augšanas virzienu, tad zemē rakti galotnes daļu.

Apstrāde pret bojāšanos

Lai aizsargātu koksni un saglabātu tās dabisko krāsu, deļi jāapstrādā ar bezkrāsainu antiseptiķi, kas neizballo un nekūst pelēks.

Zemē ierokamās koka daļas pārklāt ar darvu vai piesūcināt ar eļļu.

PASŪTĀTĀJS:  Dabas aizsardzības pārvalde ATBALTSTA		ATBALTSTA  KONFEDRĀTS FONDS	
ATBALTSTAS PROJEKTIJAS:  SIA "Livland bŭve" Brīvības ielā 47, Rīga LV-1010 Tel.: 67289982, Fax: 67289948 www.livland.lv		SIA "VĒRTĒK PROJEKTI" Laukoņu ielā 4, Rīga LV 1002 Tel.: 67560127, Fax: 67560128 www.verteprojekt.lv	
LATVIJAS IETĒSPĒJAS ATBALTSTAS INSTITŪTS Anšlucis ielā 10, Rīga LV-1010 Tel.: 67285811 www.tali.lv		LATVIJAS IETĒSPĒJAS ATBALTSTAS INSTITŪTS Anšlucis ielā 10, Rīga LV-1010 Tel.: 67285811 www.tali.lv	
PROJ. VADĪTĀJS AR DAUŠAS VAD. PROJEKCIJAS PROJEKCIJAS PĀRBAUDĪJA	O.KOČMĒKIS LĪRATS J.LIVSRAUDZIČS J.ALVINŠKINS V.ČIŽEVA	07.20.11 07.20.11 07.20.11 07.20.11	PROJEKTS: Jaunu tautu maršrutu un antropogēno stādītu sarmozināšanās un informātlības infrastruktūras izveide Natūras 2000 teritorijās II posms "Dabas tūrisma infrastruktūras izveide"
OLBĒRŠ: Dabas tūrisma infrastruktūras izveide dabas parkā "Sēlcas lieldr."		PASĀKUMS: Tabulāskārtojuma rēķinājumi - Norādes zīmē	
PROJ. NR.: PASŪST. NR.: STADIJAS MĀSKĀ: SĒJUMA NR.: MĒROGSK.: LĀPĀS NR.:	TP-01-B-201 D1-17-2020 TP AR 16 1:20 AR-4		